


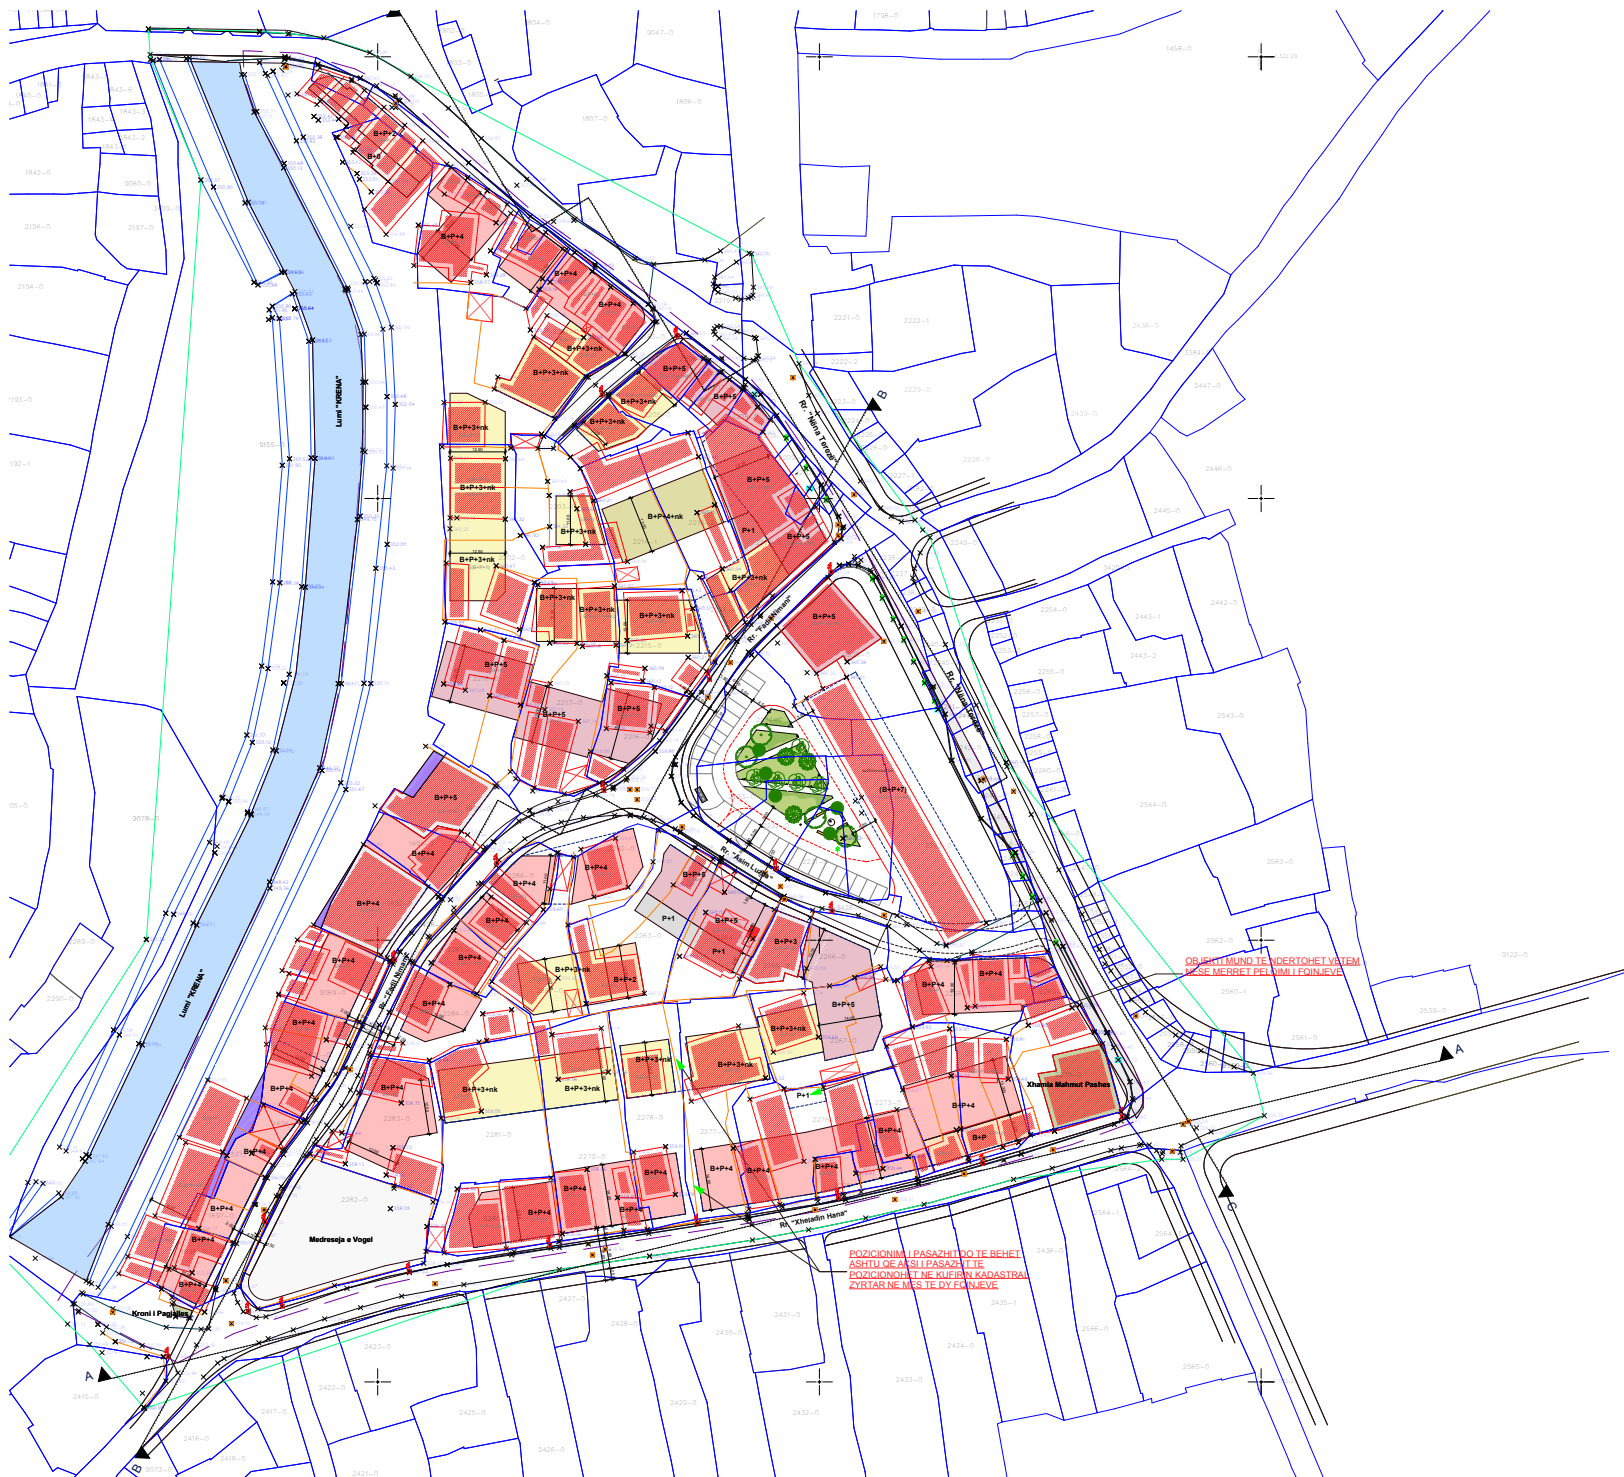

- Rruge e asfaltuar
- Rruge me kubza
- Rruge me rere
- Rrethoj të
- Gjendja faktike
- Trotuari
- Kufiri

- Shtyllë ndriqimesh
- Shtyllë elektrike
- Pusete
- Telefon
- Pusët elektro
- Pusët
- Ujmbledhës

- Objektet
- Objektet ndihmëse

- LEGJENDA:**
- | | |
|-----------------------|--|
| B+P+7 | |
| B+P+6 | |
| B+P+5 | |
| B+P+4+sk | |
| B+P+3+sk | |
| B+P+3 | |
| B+P+2 | |
| B+P+1 | |
| OBJEKTET EGZISTUESE | |
| PRONE KOMUNALE | |
| OBJEKTET NEH MBROJTJE | |

POZICIONIMI I PASAZHIT DO TE BEHET
ASHTU QE ASHTU I PASAZHIT TE
POZICIONOHET NE KUJERIN KADASTRAL
ZYRTAR NE MAS TE DY PARALELE

OBJEKTET MUND TE VLERETOHET VATEM
MESE MERRET PELLAMILLI FOJNJEVE

Medresaja e Vogel

Xhamia Mahmut Pashas

Xhamia Hana