REPUBLIKA E KOSOVËS/ REPUBLIKA KOSOVA/ REPUBLIC OF KOSOVO

KOMUNA E GJAKOVËS
OPSTINA DJAKOVICA/ MUNICIPALITY OF GJAKOVA

Drejtoria për Urbanizëm dhe Mbrojtje të Mjedisit
Nr.07/351/01-16646
Dt. 23.08.2018

Drejtoria për Urbanizëm dhe Mbrojtje të Mjedisit, në bazë të Ligjit për Ndërtim, Nr. 04/L-110, nenet 14, 15, 19, 20 dhe 21 dhe Ligjit për procedurën administrative, Nr. 05/L-031, si dhe aplikacionit dhe dokumenteve të paraqitura, lëshon këtë

VENDIM
(për Leje Ndërtimore)

Kjo Leje Ndërtimore i lëshohet:			
Emri:	**ARBEN (HASAN) IBRAHIMI, nga Gjakova**		
Adresa:	**Rruga "Minatori" pn**		
Telefoni:	**049 100 746**	Emaili:	

Emri i Projektit:	**Projekti Ideor - Objekt i banimit individual – shtëpi banimi dyshe, me etazhitet B+P+1**		
Emri i Projektuesit:	**Byroja projektuese "HARK CONSTRUCTION" N.P.SH. – Gjakovë.**		
Adresa:	**Rruga "Aqif Blyta" pn**		
Telefoni:	**045 211 060**	Emaili:	

Për punët ndërtimore në vijim:		
Adresa: **Rruga "Minatori".**		
Zona(t) Kadastrale: **Brekoc**	Nr. i parcelave kadastrale: **312/42 dhe 312/43**	GPS Koordinatat:

Lloji i ndërtimit të propozuar:	
Ndërtim i ri ■ Rindërtim ☐ Riparim ☐	
Kategoria e ndërtimeve të propozuara:	
Kategoria I ■ Kategoria II ☐	
Përdorimi i propozuar:	A përfshin kërkesa ndryshim të destinimit? Po ☐ Jo ■
Përshkrimi: Objekt i banimit individual – shtëpi banimi dyshe, me etazhitet B+P+1	

Me këtë vendim, poseduesit të lejes ndërtimore z. **ARBEN (HASAN) IBRAHIMI** i lejohet ndërtimi i objektit të kategorisë së parë, me destinim objekt i banimit individual – shtëpi banimi dyshe, me etazhitet B+P+1, me sipërfaqe të përgjithshme (bruto) të objektit për ndërtim **S= 509.78 m² (254.89m² x 2).**

Objekti
Bodrumi: (Sip,Bruto): S= 153.45 m²
Përdhesa: (Sip,Bruto): S= 176.03 m²
Kati i parë: (Sip,Bruto): S= 180.30 m²

Poseduesi i Lejes Ndërtimore është i obliguar që:

- Të fillojë me punët ndërtimore brenda një (1) viti nga data e dhënies së kësaj leje ndërtimore, përveç nëse zgjatet afati i vlefshmërisë se saj në pajtim me Ligjin;

- Te vendose tabelën informuese ne vend ndërtim me informatat e mëposhtme:
  - informata mbi Lejen Ndërtimore
  - informatat mbi projektuesin
  - informata mbi kontraktuesin
  - prezantimi grafik i dukjes se ndërtimit
- Të sigurojë që kontraktuesi në vend ndërtim posedon dokumentet e mëposhtme:
  - një kopje të kësaj leje ndërtimore;
  - një kopje të kontratës ndërmjet poseduesit të lejes ndërtimore dhe kontraktuesit nëse punët ndërtimore kryhen nga një palë e tretë;
  - një kopje e të gjitha dokumenteve të ndërtimit që janë nënshkruar ose vulosur si të "APROVUAR" nga organi kompetent;
  - projektin kryesor me te gjitha faza për nevoja te realizimit te ndërtimit;
  - dokumentacionin që tregon konformitetin e produkteve të ndërtimit dhe pajisjeve me kërkesat rregullative, dhe me dokumentet e aprovuara të ndërtimit;
  - librin dhe ditarin ndërtimor, që duhet të përmbajnë regjistër të hollësishëm ditor të të gjitha punëve ndërtimore, përfshirë të dhëna të shkruara dhe skematike, që dokumentojnë: datën, vendin dhe rezultatet e testeve të kryera në materialet ose punët ndërtimore; Përshkrim të problemeve të hasura gjatë ndërtimit dhe inspektimit dhe mënyrën se si janë zgjidhur si dhe;
  - protokollet e miratuara te nevojshme për aplikim për certifikatë të përdorimit;
  - Të dorëzoj njoftim inspektoratit të Organit Kompetent për fillimin e ndërtimit së paku shtatë (7) ditë para fillimit të punëve ndërtimore;
  - Të njoftoj organin kompetent për të kryer inspektimet siç kërkohet me ligj, dhe akte nënligjore. Këto inspektime nuk e lirojnë aplikuesin për leje ndërtimore dhe/ose arkitektin apo inxhinierin e licencuar përgjegjës për sigurimin e inspektimeve adekuate dhe mbikëqyrje ditore të punëve ndërtimore;
  - Të njoftoj organin kompetent për ndryshimet në dokumentacionin ndërtimor të miratuar nga projektuesi. Poseduesi i Lejes Ndërtimore duhet të njoftojë organin kompetent për të gjitha ndryshimet në dokumentacionin ndërtimor te miratuara nga projektuesi përveç në rastet kur:
    - ndryshimet nuk janë në kundërshtim me Kushtet Ndërtimore, Kodin dhe rregulloret teknike ne fuqi;
    - ndryshimet në dimensionet e pjesëve të jashtme të ndërtimit nuk tejkalojnë 2% dhe zero presje një (0,1) metër por që nuk tejkalojnë vijën ndërtimore;
    - ndryshimet në organizimin e brendshëm janë në harmoni me Kushtet Ndërtimore, Kodin dhe rregulloret teknike në fuqi;
  - Të aplikojë për certifikatë të përdorimit pas përfundimit të punëve ndërtimore, në pajtim me Ligjin dhe aktet nënligjore.

A r s y e t i m

Aplikuesi **ARBEN (HASAN) IBRAHIMI** nga Gjakova, me banim në rrugën "Minatori" pn, përmes kërkesës së evidentuar me nr. 07/351/01-16646, dt. 06.06.2018, të parashtruar DUMM-së, ka kërkuar nga organi kompetent lëshimin e Lejes Ndërtimore për ndërtimin e objektit të kategorisë së parë, me destinim objekt i banimit individual – shtëpi banimi dyshe, me etazhitet B+P+1, në ngastrën kadastrale me numër 312/42 dhe 312/43, ZK: Brekoc, në pronësi të lartë përmendurit.

Pas shqyrtimit të kërkesës dhe dokumentacionit të ndërtimor të lëndës, si dhe bazuar në Ligjin Nr.04/L-110 për Ndërtim, Ligjit për procedurën administrative, Nr. 05/L-031 dhe dispozitat tjera të ligjit në fuqi, u konstatua se janë plotësuar të gjitha kushtet e parapara ligjore për lëshimin e Lejes Ndërtimore, andaj u vendos si në dispozitiv.

Kjo Leje Ndërtimore bazohet në shqyrtimin e provave:

- Planin e Situacionit në përpjesë 1:500 të datës 21.05.2018, të vërtetuar nga DUMM- Gjakovë.
- Kopjen e planit të datës 30.05.2018 (fotokopje) së bashku me Certifikatën mbi të drejtën në pronën e paluajtshme (fotokopje) me numër të lëndës 2419/18 të datës 30.05.2018, pronësi të Arben (Hasan) Ibrahimi nga Gjakova të lëshuara nga Drejtoria për Kadastër Gjeodezi dhe Pronë.
- Pëlqimin me numër 08-320/01-17425, dt.18.06.2018, të lëshuar nga Drejtoria për Bujqësi, Pylltari dhe Zhvillim Rural, Komuna e Gjakovës.
- Vërtetimin mbi kryerjen e obligimeve nga tatimi në pronë, nr. 430/03/755/Z/2018, të datës 05.06.2018.
- Pëlqimin nga KEDS-Gjakovë, nr. 1291 të datës 29.05.2018.
- Pëlqimin nga K.R.U. "Gjakova" Sh.A. Gjakovë, nr. 1503 të datës 25.05.2018.
- Pëlqimin nga PTK-Gjakovë, dt. 23.05.2018.
- Vërtetimin nga KRM" Çabrati", i datës 01.06.2018.
- Dëshminë mbi kryerjen e obligimeve nga taksa administrative dhe tarifa rregullative për rritjen e densitetit në Postën e Kosovës, filiali në Gjakovë me datë 15.08.2018.
- Projektin kryesor, në 3 (tri) kopje të forta dhe 1(një) CD, i punuar nga N.P.SH. "HARK CONSTRUCTION"– Gjakovë.

Taksa administrative dhe tarifa rregullative për rritjen e densitetit është paguar në vlerën prej 2403.40 Euro.

Shtojcë: Lejes së ndërtimit i bashkëngjitet: Plani i Situacionit së bashku me kushte lokacioni, me objektin sipas vijës së ndërtimit dhe rregullimit, në përpjesë 1:500 të datës 21.05.2018, të vërtetuar nga DUMM-Gjakovë.

KËSHILLË JURIDIKE: Kundër këtij Aktvendimi, pala e pakënaqur ka të drejtë ankese në afatin prej 30 ditësh, duke u llogaritur nga dita e marrjes në dorëzim. Ankesa i parashtrohet Ministrisë së Mjedisit dhe Planifikimit Hapësinor në Prishtinë, dhe e njëjta dorëzohet nëpërmjet kësaj Drejtorie.

Nga një kopje të këtij vendimi t'i dërgohet:

- **Investitorit,**
- **Drejtorisë për Punë Inspektuese,**
- **Arkivit.**

Zyrtar i lartë për çështje juridike

Zenel Shabani, jur. i dipl.

D r e j t o r i

Arben Bakalli, jur. i dipl.

Republika e Kosovës

Republika Kosova-Republic of Kosova

Qeveria -Vlada-Government

Ministria e Mjedisit dhe Planifikimit Hapësinor /Ministarstvo Sredine i Prostornog Planiranja/Ministry of Environment and Spatial Planning


AGJENCIA KADASTRALE E KOSOVËS/ KATASTARSKA AGENCIJA KOSOVA/ KOSOVA CADASTRAL AGENCY

KOPJA E PLANIT / KOPIJA PLANA / COPY PLAN

Zyra Kadastrale Komunale/ Opštinska Katastarska Kancelarija /Municipal Cadastral Office : GJAKOVË

Zona Kadastrale / Katastarska Zona / Cadastral Zone: Brekoc

Njësia/Jedinica/Unit	Tipi/Vrsta/Type	Sipërfaqja/Površina/Area m2
P-70705008-00312-42	Parcelë / Parcela / Parcel	360,0
P-70705008-00312-43	Parcelë / Parcela / Parcel	360,0

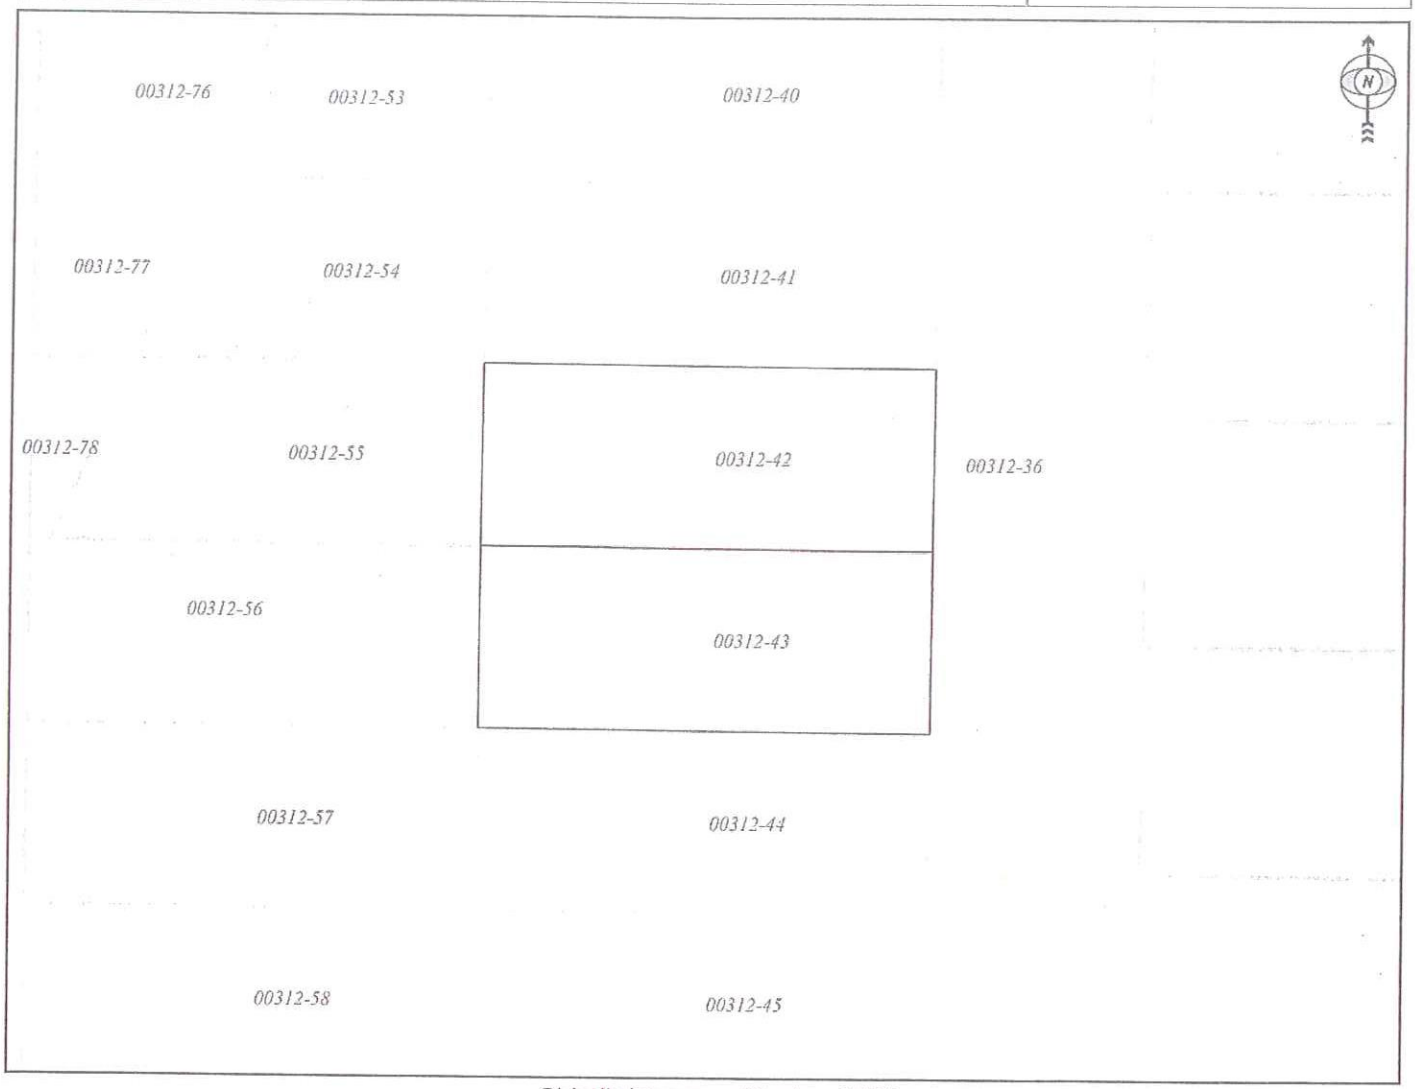

Shkalla/Razmera/Scale: 1:500

Punoi/Obradio/Created:

Data/ Data/Date: 30.05.2018

Koha/ Vreme/ Time: 08:46:42

Nënshkrimi/Potpis/Siganture:

Shënim/Beleška/Note:

Aprovoi/Usvojio/Aproved: Drejtori/Direktor/Director


Nënshkrimi/Potpis/Siganture:

K.K. GJAKOVË
Z.k.Brekoc
Parcela:312-41,312-42,312-43

PLAN SITUACIONI

Matjet jane kryer me gps kopos dhe total station
Kos-Reef

Lokacioni sipas P.Detal "Brekoci", për ndërtimin eobjektit të kategorisë I-rë me karakter, banim individual - shtëpi familjare dyshe me etazhitet B+P+1,në parcellat ndërtimore 312-42, 312-43. ZK - Brekoc. Vendosur sipas kërkesës me nr. 07-351/01-9347, dt. 12.04.2018.

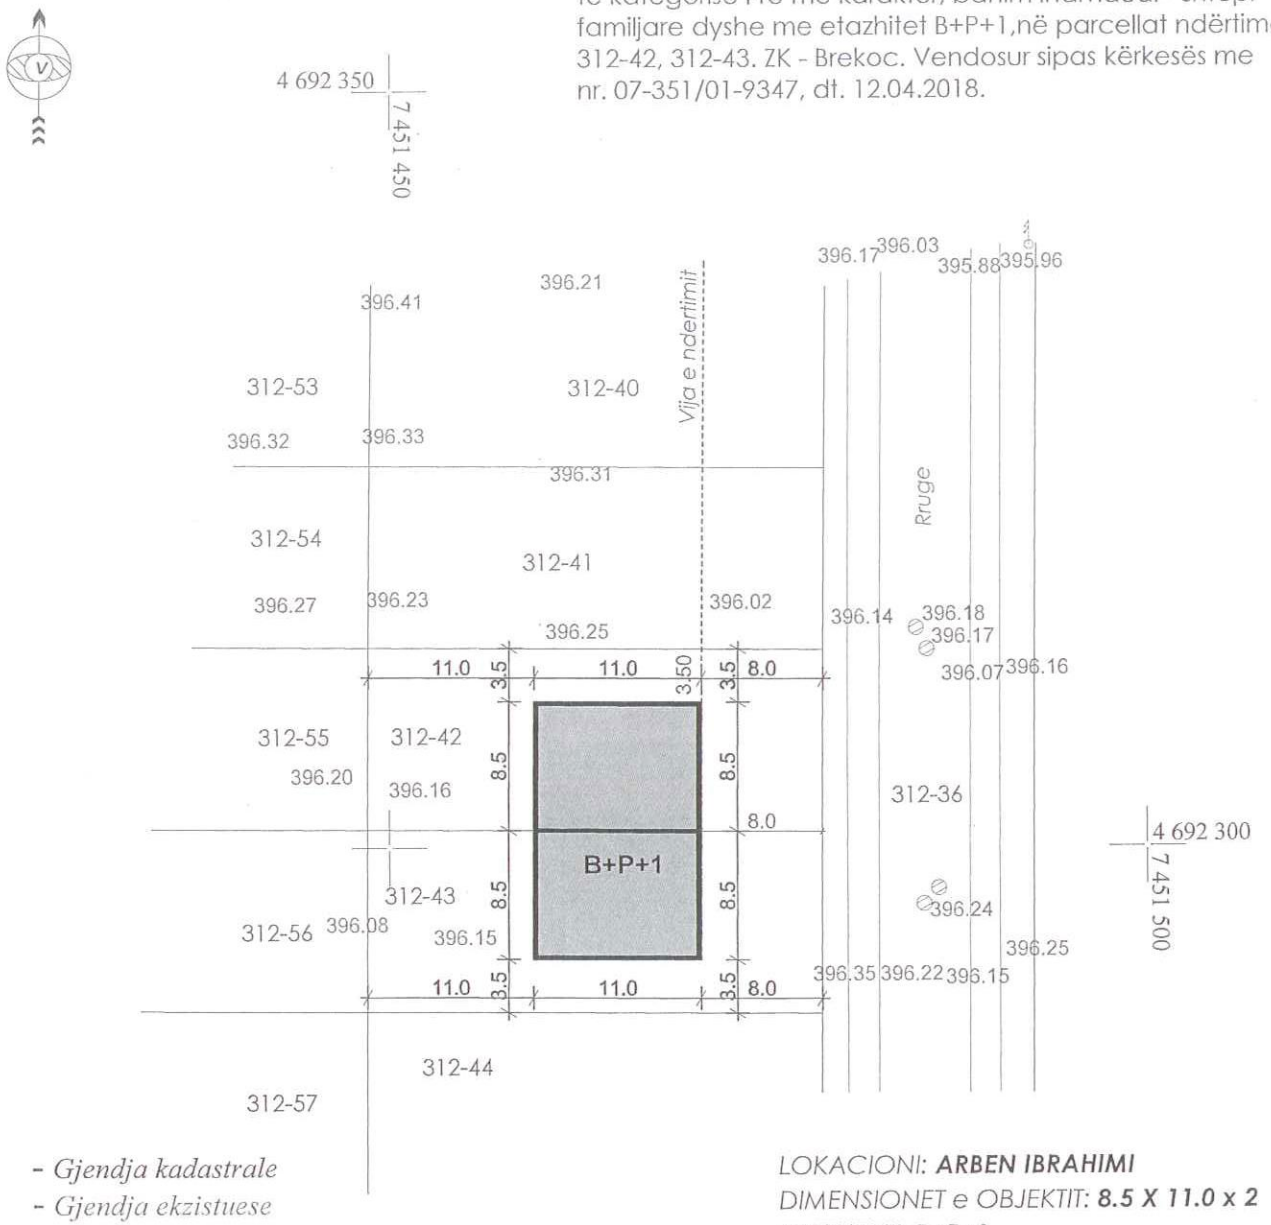

- *Gjendja kadastrale*
- *Gjendja ekzistuese*

Legenda:

- *Shtyll elektrike*
- *puset kanalizimi*

LOKACIONI: ***ARBEN IBRAHIMI***
DIMENSIONET e OBJEKTIT: ***8.5 X 11.0 x 2***
ETAZHITETI: B+P+1
SIP.e OBJEKTIT: ***93.5 x 2 =187 m²***

Gjakovë,
21.05.2018

Punoi: Fatmir Bobi tek.

Kontrolloi: Durrije Berisha I.D.A.

23 .Prill. 2018
Auto Cad 2012

P = 1 : 500

Punoi : N.SH "Geo Station"
Drejtori:Bch i gjeod Shkelqim Brovina

.....