Leje Ndërtimore

REPUBLIKA E KOSOVËS/ REPUBLIKA KOSOVA/ REPUBLIC OF KOSOVO

KOMUNA E GJAKOVËS
OPSTINA DJAKOVICA/ MUNICIPALITY OF GJAKOVA

Drejtoria për Urbanizëm dhe Mbrojtje të Mjedisit
Nr.07/351/01-33152/18
Dt. 13.12.2018

Drejtoria për Urbanizëm dhe Mbrojtje të Mjedisit, në bazë të Ligjit për Ndërtim, Nr. 04/L-110, nenet 14, 15, 19, 20 dhe 21 dhe Ligjit për procedurën administrative, Nr. 05/L-031, si dhe aplikacionit dhe dokumenteve të paraqitura, lëshon këtë

VENDIM
(për Leje Ndërtimore)

Kjo Leje Ndërtimore i lëshohet:			
Emri:	**GANI (METË) KELMENDI, nga fshati Rakovinë, Komuna e Gjakovës**		
Adresa:	**Fshati Rakovinë, Komuna e Gjakovës.**		
Telefoni:	**045 633 193**	Emaili:	

Emri i Projektit:	**Objekt i kategorisë së parë me destinim, objekt bujqësor, ferma e lopëve, me etazhitet P+0**		
Emri i Projektuesit:	**Ndërmarrja Projektuese Ndërtimore "Real – PROJECT" SHPK.**		
Adresa:	**Rruga "Abedin Tërbeshi" nr.17-Gjakovë.**		
Telefoni:	**044 189 098**	Emaili:	

Për punët ndërtimore në vijim:		
Adresa:		
Zona(t) Kadastrale: Cermjan	Nr. i parcelave kadastrale: **66-4**	GPS Koordinatat:

Lloji i ndërtimit të propozuar:	
Ndërtim i ri ■ Rindërtim ☐ Riparim ☐	
Kategoria e ndërtimeve të propozuara:	
Kategoria I ■ Kategoria II ☐	
Përdorimi i propozuar:	A përfshin kërkesa ndryshim të destinimit? Po ☐ Jo ■
Përshkrimi: **Lejohet ndërtimi i objektit të kategorisë së parë, me destinim – ferma e lopëve, me etazhitet P+0**	

Me këtë vendim, poseduesit të lejes ndërtimore **GANI (METË) KELMENDI, nga fshati Rakovinë, Komuna e Gjakovës** i lejohet ndërtimi i objektit të kategorisë së parë, me destinim – ferma e lopëve, me etazhitet P+0, me sipërfaqe të përgjithshme (bruto) të objektit për ndërtim **S= 362.8 m²**.

Përdhesa: **(Sip,Bruto): S= 362.8 m²**

Poseduesi i Lejes Ndërtimore është i obliguar që:

- Të fillojë me punët ndërtimore brenda një (1) viti nga data e dhënies së kësaj leje ndërtimore, përveç nëse zgjatet afati i vlefshmërisë se saj në pajtim me Ligjin;

- Te vendose tabelen informuese ne vendndërtim me informatat e meposhtme:
  - informata mbi Lejen Ndërtimore
  - informatat mbi projektuesin
  - informata mbi kontraktuesin
  - prezantimi grafik i dukjes se ndërtimit
- Të sigurojë që kontraktuesi në vendndërtim posedon dokumentet e mëposhtme:
  - një kopje të kësaj leje ndërtimore;
  - një kopje të kontratës ndërmjet poseduesit të lejes ndërtimore dhe kontraktuesit nëse punët ndërtimore kryhen nga një palë e tretë;
  - një kopje e të gjitha dokumenteve të ndërtimit që janë nënshkruar ose vulosur si të "APROVUAR" nga organi kompetent;
  - projektin kryesor me te gjitha faza për nevoja te realizimit te ndërtimit;
  - dokumentacionin që tregon konformitetin e produkteve të ndërtimit dhe pajisjeve me kërkesat rregullative, dhe me dokumentet e aprovuara të ndërtimit;
  - librin dhe ditarin ndërtimor, që duhet të përmbajnë regjistër të hollësishëm ditor të të gjitha punëve ndërtimore, përfshirë të dhëna të shkruara dhe skematike, që dokumentojnë: datën, vendin dhe rezultatet e testeve të kryera në materialet ose punët ndërtimore; Përshkrim të problemeve të hasura gjatë ndërtimit dhe inspektimit dhe mënyrën se si janë zgjidhur si dhe;
  - protokollet e miratuara te nevojshme për aplikim për certifikatë të përdorimit;
  - Të dorëzoj njoftim inspektoratit të Organit Kompetent për fillimin e ndërtimit së paku shtatë (7) ditë para fillimit të punëve ndërtimore;
  - Të njoftoj organin kompetent për të kryer inspektimet siç kërkohet me ligj, dhe akte nënligjore. Këto inspektime nuk e lirojnë aplikuesin për leje ndërtimore dhe/ose arkitektin apo inxhinierin e licencuar përgjegjës për sigurimin e inspektimeve adekuate dhe mbikëqyrje ditore të punëve ndërtimore;
  - Të njoftoj organin kompetent për ndryshimet në dokumentacionin ndërtimor të miratuar nga projektuesi. Poseduesi i Lejes Ndërtimore duhet të njoftojë organin kompetent për të gjitha ndryshimet në dokumentacionin ndërtimor te miratuara nga projektuesi përveç në rastet kur:
    - ndryshimet nuk janë në kundërshtim me Kushtet Ndërtimore, Kodin dhe rregulloret teknike ne fuqi;
    - ndryshimet në dimensionet e pjesëve të jashtme të ndërtimit nuk tejkalojnë 2% dhe zero presje një (0,1) metër por që nuk tejkalojnë vijën ndërtimore;
    - ndryshimet në organizimin e brendshëm janë në harmoni me Kushtet Ndërtimore, Kodin dhe rregulloret teknike në fuqi;
  - Të aplikojë për certifikatë të përdorimit pas përfundimit të punëve ndërtimore, në pajtim me Ligjin dhe aktet nënligjore.

Arsyetim

Aplikuesit **GANI (METË) KELMENDI, nga fshati Rakovinë, Komuna e Gjakovës** përmes kërkesës së evidentuar me nr. 07-351/01-33152/18 të datës 07.12.2018, të parashtruar DUMM-së, ka kërkuar nga organi kompetent lëshimin e Lejes Ndërtimore për ndërtimin e objektit të kategorisë së parë, me destinim – ferma e lopëve, me etazhitet P+0, në ngastrën kadastrale me numër 66-4, ZK: Cërmjan, në pronësi të përbashkët të Gani Metë Kelmendit dhe Maxhun Liman Kelmendi.

Pas shqyrtimit të kërkesës dhe dokumentacionit të ndërtimor të lëndës, si dhe bazuar në Ligjin Nr.04/L-110 për Ndërtim, Ligjit për procedurën administrative, Nr. 05/L-031 dhe dispozitat tjera të ligjit në fuqi, u konstatua se janë plotësuar të gjitha kushtet e parapara ligjore për lëshimin e Lejes Ndërtimore, andaj u vendos si në dispozitiv të këtij vendimi.

Kjo Leje Ndërtimore bazohet në shqyrtimin e provave:

- Planin e Situacionit në përpjesë 1:500 të datës 31.10.2018, të vërtetuar nga DUMM- Gjakovë.
- Kopjen e planit të datës 03.12.2018 (fotokopje) së bashku me Certifikatën mbi të drejtën në pronën e paluajtshme (fotokopje) me numër të lëndës 2415/18, të datës 03.12.2018, në pronësi të përbashkët të Gani Metë Kelmendit dhe Maxhun Liman Kelmendi nga Gjakova të lëshuara nga Drejtoria për Kadastër Gjeodezi dhe Pronë.
- Vendimin për Kushte Ndërtimi me numër 07-351/01-28124, dt.31.10.2018, të lëshuar nga DUMM.
- Lejen Mjedisore Komunale me nr.07/352/01-31068, dt.07.12.2018, të lëshuar nga DUMM.
- Aktin Noterial- Akvendim për shpalljen e trashëgimisë, me numër LRP.nr.10504/2018, ref.t.nr.2256/2018. Dt.19.10.2018.
- Aktin Noterial – Deklaratë nën Betim me nr.LRP.nr.10505/2018, dt.19.10.2018.
- Pëlqimin Sanitar me nr.14/530/01-31066 datë 19.11.2018, nga Inspektoriati Sanitar Komunal, Drejtoria për Punë Inspektuese Komuna e Gjakovës.
- Pëlqimin për ndërrimin e destinimit të tokës, me numër 08-2018-zyrt e datës 10.12.2018, nga Drejtoria për Bujqësi, Pylltari dhe Zhvillim Rural e Komunës së Gjakovës.
- Vërtetimin mbi kryerjen e obligimeve nga tatimi në pronë, numër 430-B-216 të datës 07.12.2018.
- Pëlqimin nga KEDS-Gjakovë, nr. 2015, të datës 05.10.2018.
- Pëlqimin nga K.R.U. "Gjakova" Sh.A. Gjakovë, nr. 4059 të datës 15.10.2018.
- Pëlqimin nga PTK-Gjakovë, dt.12.11.2018.
- Dëshminë mbi kryerjen e obligimeve nga taksa administrative dhe tarifa rregullative për rritjen e densitetit në Banka për Biznes filiali në Gjakovë me datë 11.12.2018.
- Projektin kryesor, në 3 (tri) kopje të forta dhe 1(një) CD, i punuar nga Ndërmarrja Projektuese Ndërtimore "Real – PROJECT" SHPK.

Taksa administrative dhe tarifa rregullative për rritjen e densitetit është paguar në vlerën prej 932.40 Euro.

- **Shtojcë:** Lejes së ndërtimit i bashkëngjitet: Plani i Situacionit së bashku me kushte lokacioni, me objektin sipas vijës së ndërtimit dhe rregullimit, në përpjesë 1:500 të datës 31.10.2018 të vërtetuar nga DUMM- Gjakovë.

KËSHILLË JURIDIKE:

Kundër këtij Aktvendimi, pala e pakënaqur ka të drejtë ankese në afatin prej 30 ditësh, duke u llogaritur nga dita e marrjes në dorëzim. Ankesa i parashtrohet Ministrisë së Mjedisit dhe Planifikimit Hapësinor në Prishtinë, dhe e njëjta dorëzohet nëpërmjet kësaj Drejtorie.

Nga një kopje të këtij vendimi t'i dërgohet:

- **Investitorit,**
- **Drejtorisë për Punë Inspektuese,**
- **Arkivit.**

Zyrtar i lartë për çështje juridike

Zenel Shabani, jur. i dipl.

D r e j t o r i

Arben Bakalli

K.K. GJAKOVË
Z. kadastrale: Cermjan
Parc. nr. 66-1

PLAN SITUACIONI

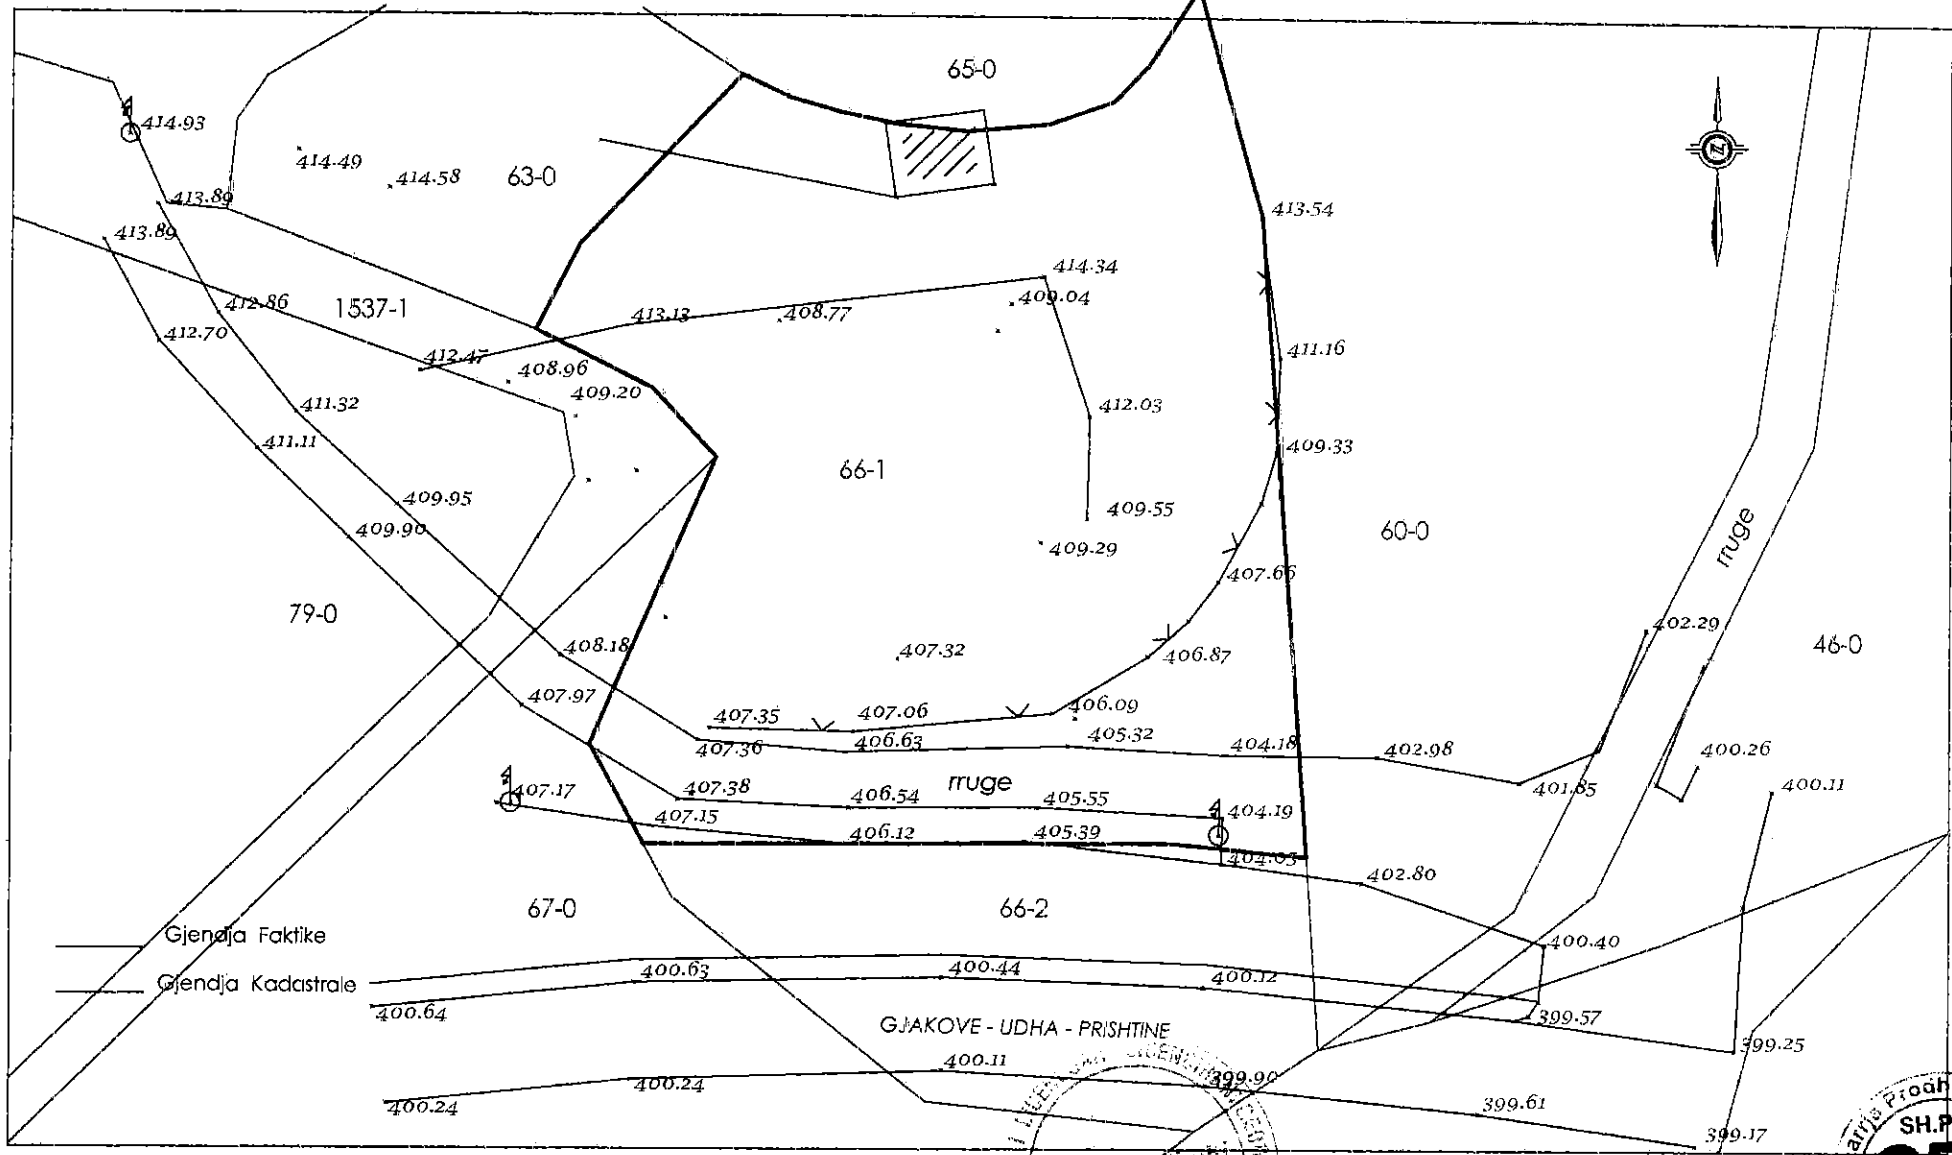

15.10.2018
GPS
Auto CAD 2004

P = 1 : 500

Punoi : *Xhelal Zhubi, inxh.dipl.gjeod.*

Vërtetoi : N.P.SH.
DREJTOR

SH.P.K. GELI
71072266
601132822