REPUBLIKA E KOSOVËS/ REPUBLIKA KOSOVA/ REPUBLIC OF KOSOVO

KOMUNA E GJAKOVËS
OPSTINA DJAKOVICA/ MUNICIPALITY OF GJAKOVA

Drejtoria për Urbanizëm dhe Mbrojtje të Mjedisit
Nr.07/351/01-4186
Dt. 12.03.2018

Drejtoria për Urbanizëm dhe Mbrojtje të Mjedisit, në bazë të Ligjit për Ndërtim, Nr. 04/L-110, nenet 14, 15, 19, 20 dhe 21 dhe Ligjit për procedurën administrative, Nr. 05/L-031, si dhe aplikacionit dhe dokumenteve të paraqitura, lëshon këtë

VENDIM
(për Leje Ndërtimore)

Kjo Leje Ndërtimore i lëshohet:			
Emri:	**GJEM (ALI) META, nga Gjakova**		
Adresa:	**Rruga "Pashko Vasa" pn**		
Telefoni:	**044 187 772**	Emaili:	

Emri i Projektit:	**Shtëpi individuale me P+1**		
Emri i Projektuesit:	**Ndërmarrja projektuese ndërtimore "REAL PROJECT" - Gjakovë.**		
Adresa:	**Rruga "Abedin Tërbeshi" nr.17**		
Telefoni:	**044 184 788**	Emaili:	

Për punët ndërtimore në vijim:		
Adresa: **Rruga "Pashka Vasa".**		
Zona(t) Kadastrale: **Jahoc**	Nr. i parcelave kadastrale: **989/16, 989/17, 990/3, 990/4**	GPS Koordinatat:

Lloji i ndërtimit të propozuar:	
Ndërtim i ri ■ Rindërtim ☐ Riparim ☐	
Kategoria e ndërtimeve të propozuara:	
Kategoria I ■ Kategoria II ☐	
Përdorimi i propozuar:	A përfshin kërkesa ndryshim të destinimit? Po ☐ Jo ■
Përshkrimi:	

Me këtë vendim, poseduesit të lejes ndërtimore z. **GJEM (ALI) META, nga Gjakova** i lejohet ndërtimi i objektit të kategorisë së parë, me destinim objekt i banimit individual – shtëpi familjare, me etazhitet P+1, me sipërfaqe të përgjithshme (bruto) të objektit për ndërtim **S= 514.03 m²**.

Bodrumi: **(Sip,Bruto):** **S= 283.31 m²**
Përdhesa: **(Sip,Bruto):** **S= 230.72 m²**

Poseduesi i Lejes Ndërtimore është i obliguar që:

- Të fillojë me punët ndërtimore brenda një (1) viti nga data e dhënies së kësaj leje ndërtimore, përveç nëse zgjatet afati i vlefshmërisë se saj në pajtim me Ligjin;

- Te vendose tabelen informuese ne vendndertim me informatat e meposhtme:
  - informata mbi Lejen Ndërtimore
  - informatat mbi projektuesin
  - informata mbi kontraktuesin
  - prezantimi grafik i dukjes se ndërtimit
- Të sigurojë që kontraktuesi në vendndërtim posedon dokumentet e mëposhtme:
  - një kopje të kësaj leje ndërtimore;
  - një kopje të kontratës ndërmjet poseduesit të lejes ndërtimore dhe kontraktuesit nëse punët ndërtimore kryhen nga një palë e tretë;
  - një kopje e të gjitha dokumenteve të ndërtimit që janë nënshkruar ose vulosur si të "APROVUAR" nga organi kompetent;
  - projektin kryesor me te gjitha faza për nevoja te realizimit te ndërtimit;
  - dokumentacionin që tregon konformitetin e produkteve të ndërtimit dhe pajisjeve me kërkesat rregullative, dhe me dokumentet e aprovuara të ndërtimit;
  - librin dhe ditarin ndërtimor, që duhet të përmbajnë regjistër të hollësishëm ditor të të gjitha punëve ndërtimore, përfshirë të dhëna të shkruara dhe skematike, që dokumentojnë: datën, vendin dhe rezultatet e testeve të kryera në materialet ose punët ndërtimore; Përshkrim të problemeve të hasura gjatë ndërtimit dhe inspektimit dhe mënyrën se si janë zgjidhur si dhe;
  - protokollet e miratuara te nevojshme për aplikim për certifikatë të përdorimit;
  - Të dorëzoj njoftim inspektoratit të Organit Kompetent për fillimin e ndërtimit së paku shtatë (7) ditë para fillimit të punëve ndërtimore;
  - Të njoftoj organin kompetent për të kryer inspektimet siç kërkohet me ligj, dhe akte nënligjore. Këto inspektime nuk e lirojnë aplikuesin për leje ndërtimore dhe/ose arkitektin apo inxhinierin e licencuar përgjegjës për sigurimin e inspektimeve adekuate dhe mbikëqyrje ditore të punëve ndërtimore;
  - Të njoftoj organin kompetent për ndryshimet në dokumentacionin ndërtimor të miratuar nga projektuesi. Poseduesi i Lejes Ndërtimore duhet të njoftojë organin kompetent për të gjitha ndryshimet në dokumentacionin ndërtimor te miratuara nga projektuesi përveç në rastet kur:
    - ndryshimet nuk janë në kundërshtim me Kushtet Ndërtimore, Kodin dhe rregulloret teknike ne fuqi;
    - ndryshimet në dimensionet e pjesëve të jashtme të ndërtimit nuk tejkalojnë 2% dhe zero presje një (0,1) metër por që nuk tejkalojnë vijën ndërtimore;
    - ndryshimet në organizimin e brendshëm janë në harmoni me Kushtet Ndërtimore, Kodin dhe rregulloret teknike në fuqi;
  - Të aplikojë për certifikatë të përdorimit pas përfundimit të punëve ndërtimore, në pajtim me Ligjin dhe aktet nënligjore.

A r s y e t i m

Aplikuesi **GJEM (ALI) META, nga Gjakova**, me banim në rrugën "Pashko Vasa" pn, përmes kërkesës së evidentuar me nr. 07/351/01-4186, dt.01.03.2018, të parashtruar DUMM-së, ka kërkuar nga organi kompetent lëshimin e Lejes Ndërtimore për ndërtimin e objektit të kategorisë së parë, me destinim objekt i banimit individual – shtëpi familjar, me etazhitet P+1, në ngastrën kadastrale me numër **989/16, 989/17, 990/3, 990/4,** ZK: Jahoc, në pronësi të lartë përmendurit.

Pas shqyrtimit të kërkesës dhe dokumentacionit të ndërtimor të lëndës, si dhe bazuar në Ligjin Nr.04/L-110 për Ndërtim, Ligjit për procedurën administrative, Nr. 05/L-031 dhe dispozitat tjera të ligjit në fuqi, u konstatua se janë plotësuar të gjitha kushtet e parapara ligjore për lëshimin e Lejes Ndërtimore, andaj u vendos si në dispozitiv.

Kjo Leje Ndërtimore bazohet në shqyrtimin e provave:

- Planin e Situacionit në përpjesë 1:500 të datës 13.02.2018, të vërtetuar nga DUMM- Gjakovë.
- Kopjen e planit të datës 07.02.2018 (fotokopje) së bashku me Certifikatën mbi të drejtën në pronën e paluajtshme (fotokopje) me numër të lëndës 2331/17 të datës 11.01.2018, pronësi të Gjem (Ali) Meta nga Gjakova të lëshuara nga Drejtoria për Kadastër Gjeodezi dhe Pronë.
- Vendimin për Kushte Ndërtimore, me nr.07-351/01-24186, dt.22.01.2018, të lëshuar nga DUMM.
- Vërtetimin mbi kryerjen e obligimeve nga tatimi në pronë, nr 430/B/188, të datës 07.02.2017.
- Pëlqimin për ndërrimin e destinimit të tokës bujqësore me nr. 08-320/01-3560/18, dt.26.02.2018, nga Drejtoria për Bujqësi, Pylltari dhe Zhvillim Rural e Komunës së Gjakovës.
- Pëlqimin nga KEDS-Gjakovë, nr. 493 të datës 22.02.2018.
- Pëlqimin nga K.R.U. "Radoniqi" Sh.A.Gjakovë, nr. 345 të datës 14.02.2018.
- Pëlqimin nga PTK-Gjakovë, dt. 14.02.2018.
- Vërtetimin me nr.144.dt.15.02.2018, nga KRM"Çabrati" Gjakovë.
- Dëshminë mbi kryerjen e obligimeve nga taksa administrative dhe tarifa rregullative për rritjen e densitetit në Postën e Kosovës në Gjakovë me datë 06.03.2018.
- Projektin kryesor, në 3 (tri) kopje të forta dhe 1(një) CD, i punuar nga Ndërmarrja projektuese ndërtimore "REAL PROJECT" - Gjakovë.

Taksa administrative dhe tarifa rregullative për rritjen e densitetit është paguar në vlerën prej 2461.67 Euro.

Shtojcë: Lejes së ndërtimit i bashkëngjitet: Plani i Situacionit së bashku me kushte lokacioni, me objektin sipas vijës së ndërtimit dhe rregullimit, në përpjesë 1:500 të datës 22.01.2018, të vërtetuar nga DUMM-Gjakovë.

KËSHILLË JURIDIKE:

Kundër këtij Aktvendimi, pala e pakënaqur ka të drejtë ankese në afatin prej 30 ditësh, duke u llogaritur nga dita e marrjes në dorëzim. Ankesa i parashtrohet Ministrisë së Mjedisit dhe Planifikimit Hapësinor në Prishtinë, dhe e njëjta dorëzohet nëpërmjet kësaj Drejtorie.

Nga një kopje të këtij vendimi t'i dërgohet:

- **Investitorit,**
- **Drejtorisë për Punë Inspektuese,**
- **Arkivit.**

Zyrtar i lartë për çështje juridike

Zenel Shabani, jur. i dipl.

D r e j t o r i

Arben Bakalli, jur. i dipl.


Kuvendi Komunës GJAKOVË
Drejtoria për Kadastër Gjeodezi dhe Pronë

KOPJE PLANI

Zona kad. Jahoc

Shk. zvog. 1: 1000

Posedues: Meta Gjem (Ali)

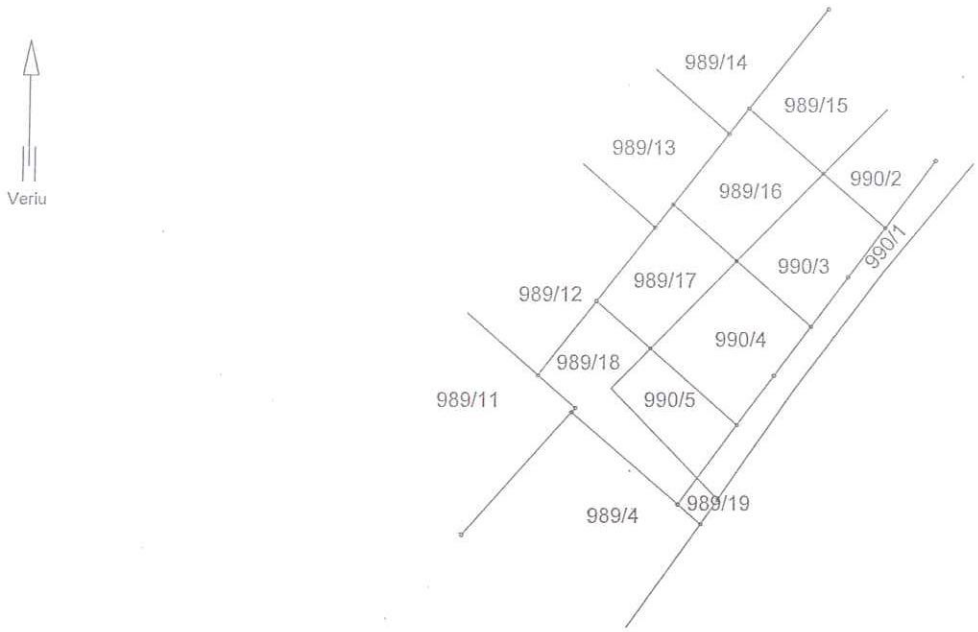

Numri rendor i regjistrit të taksave kadastrale:

Nr. Parcelës	Plani	Vendi i quajtur	Kultura	Klasa	Sipërfaqja			Vërejtjet
					Ha	a	m²	
990/3			Arë	2	0	01	39	
990/4			Arë	2	0	02	29	
990/5			Arë	2	0	01	27	
990/16			Arë	2	0	01	96	
990/17			Arë	2	0	01	67	
990/18			Arë	2	0	01	94	
Gjithësejtë								

Që kjo kopje e planit është besnike e origjinalit të vet sipas gjendjes në kadastër duke paguar taksën sipas vendimit të KK GJAKOVË.

Gjakovë 07.02. të vitit 2018


VËRTETON:

K.K. GJAKOVË

Zon. kadastrale : Jahoc

Parcela nr.989-16,989-17,990-3,990-4

PLAN SITUACIONI

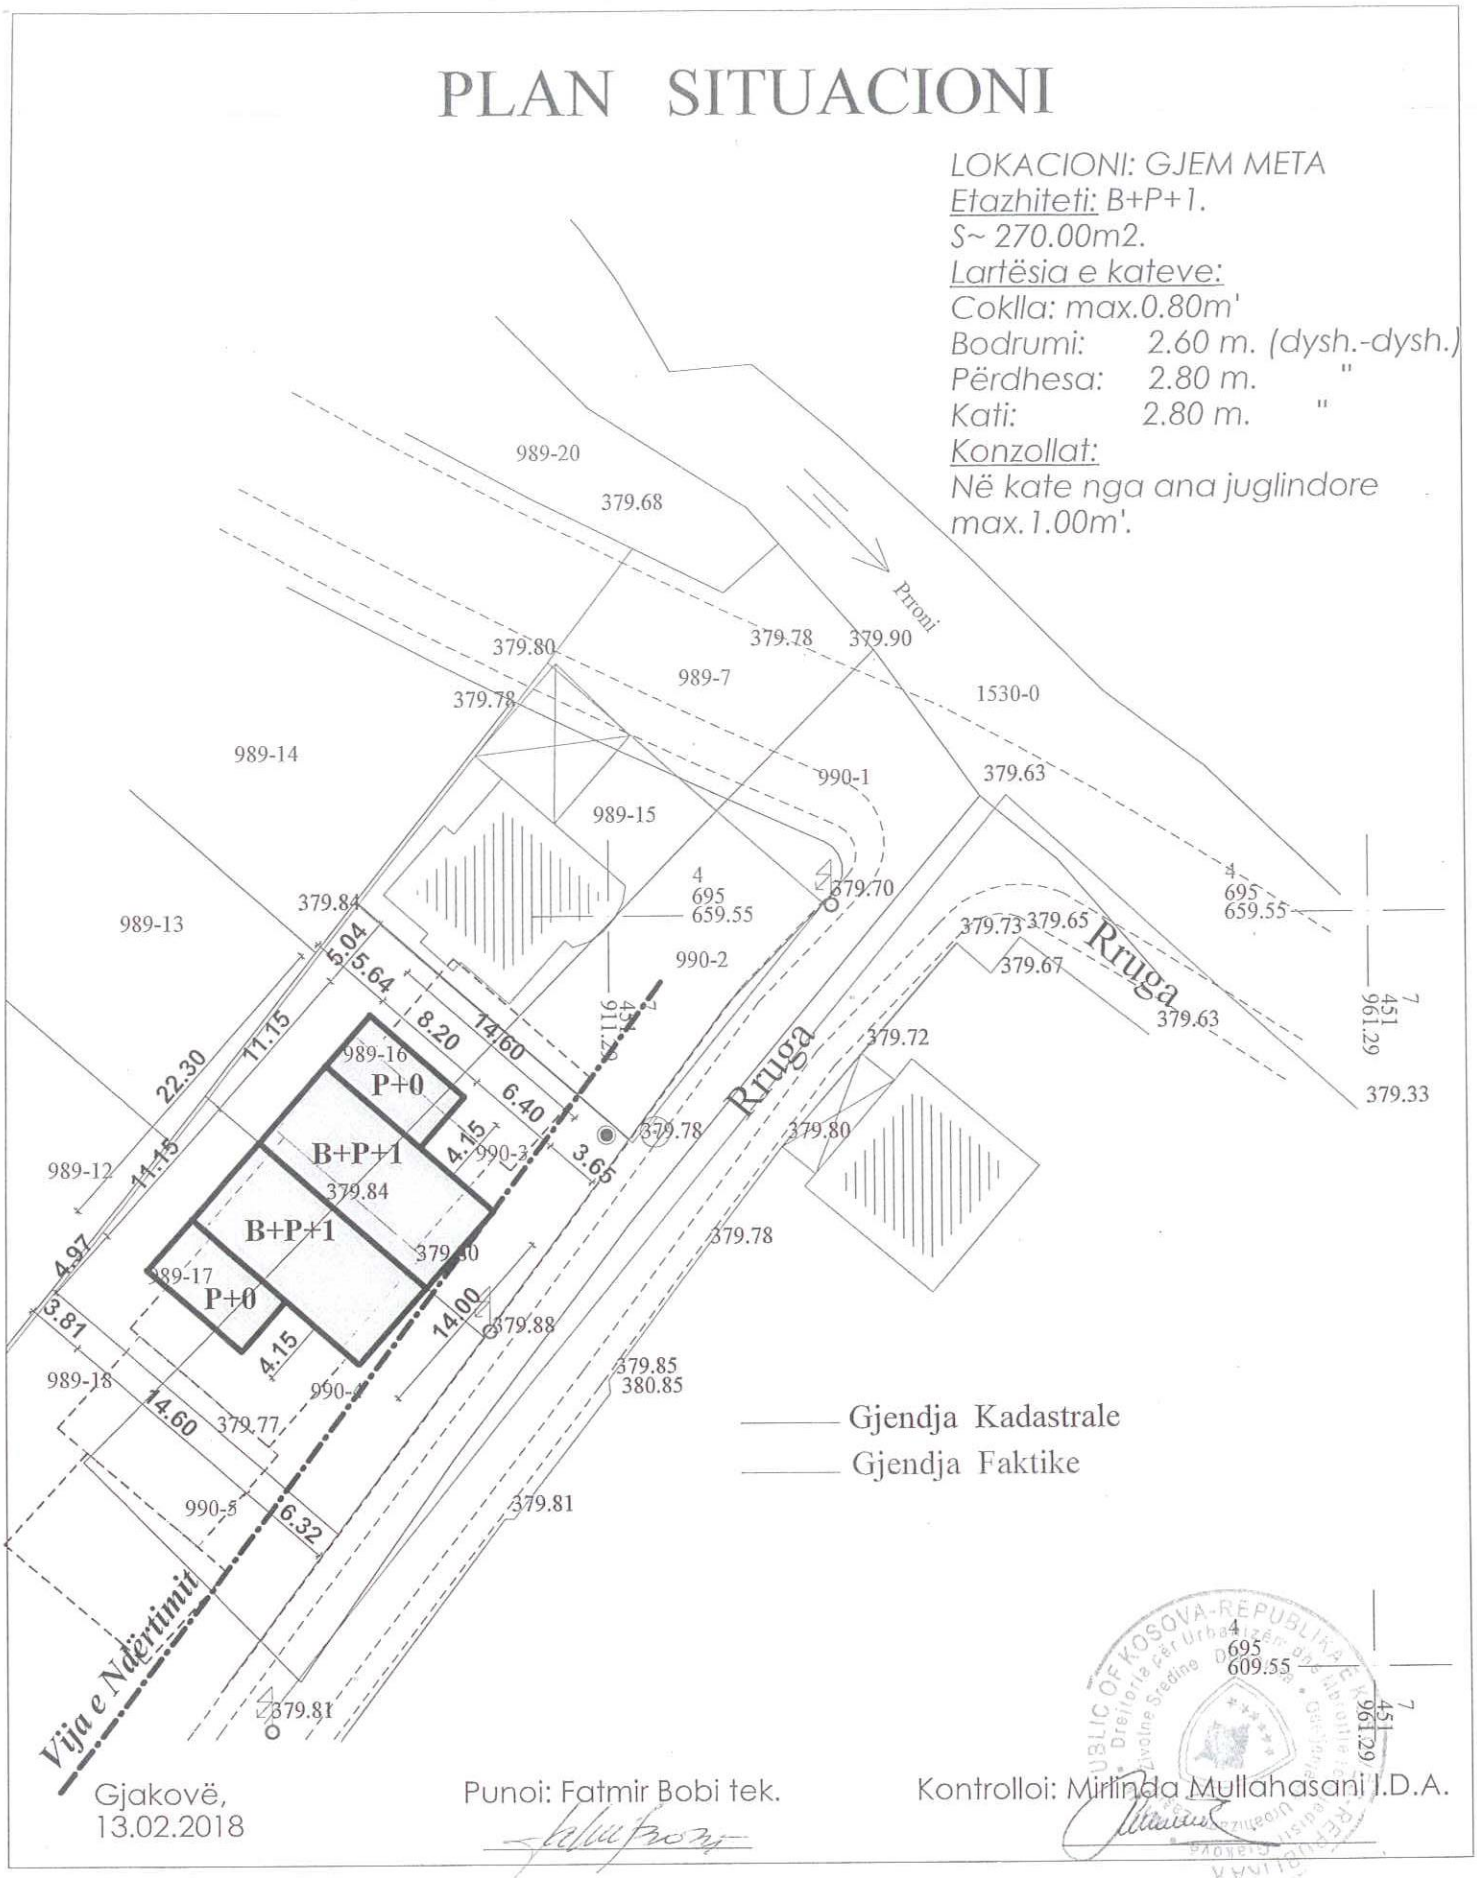

Gjakovë,
13.02.2018

Punoi: Fatmir Bobi tek.

Kontrolloi: Mirlinda Mullahasani I.D.A.

08.Janar 2018v.
Takeometri preqize
Auto CAD 2008

P = 1 : 500