REPUBLIKA E KOSOVËS/ REPUBLIKA KOSOVA/ REPUBLIC OF KOSOVO

KOMUNA E GJAKOVËS
OPSTINA DJAKOVICA/ MUNICIPALITY OF GJAKOVA

Drejtoria për Urbanizëm dhe Mbrojtje të Mjedisit
Nr.07/351/01-8984
Dt. 13.07.2018

Drejtoria për Urbanizëm dhe Mbrojtje të Mjedisit, në bazë të Ligjit për Ndërtim, Nr. 04/L-110, nenet 14, 15, 19, 20 dhe 21 dhe Ligjit për procedurën administrative, Nr. 05/L-031, si dhe aplikacionit dhe dokumenteve të paraqitura, lëshon këtë

VENDIM
(për Leje Ndërtimore)

Kjo Leje Ndërtimore i lëshohet:			
Emri:	**HAXHI SALIHU nga Gjakova.**		
Adresa:	**Rruga "Gjon Buzuku"nr. 62.**		
Telefoni:	**044 716 755**	Emaili:	

Emri i Projektit:	**Objekt afarist me etazhitet P+2**		
Emri i Projektuesit:	**Ndërmarrja për projektim dhe ndërtim "INEX PROJECT"- Gjakovë.**		
Adresa:	**Rruga "Bardhyl Qaushi" pn.**		
Telefoni:	**044 505 576**	Emaili:	

Për punët ndërtimore në vijim:		
Adresa: **Rruga "Dëshmorët e Hereqit".**		
Zona(t) Kadastrale: **Jahoc**	Nr. i parcelave kadastrale: **79-12**	GPS Koordinatat:

Lloji i ndërtimit të propozuar:	
Ndërtim i ri ■ Rindërtim ☐ Riparim ☐	
Kategoria e ndërtimeve të propozuara:	
Kategoria I ☐ **Kategoria II** ■	
Përdorimi i propozuar:	A përfshin kërkesa ndryshim të destinimit? Po ☐ Jo ■
Përshkrimi: **Lejohet ndërtimi i objektit të kategorisë së dytë me destinim - Objekt afarist, me etazhitet P+2**	

Me këtë vendim, poseduesit të lejes ndërtimore **HAXHI SALIHU,** i lejohet ndërtimi i objektit të kategorisë së dytë, me destinim objekt afarist, me etazhitet **P+2,** me sipërfaqe të përgjithshme (bruto) të objektit për ndërtim **S= 917.34 m².**

Përdhesa:	**(Sip.Bruto):**	**S= 280.90 m²**
Kati i parë:	**(Sip.Bruto):**	**S= 318.22 m²**
Kati i dytë:	**(Sip,Bruto):**	**S= 318.22 m²**

Poseduesi i Lejes Ndërtimore është i obliguar që:

- Të fillojë me punët ndërtimore brenda një (1) viti nga data e dhënies së kësaj leje ndërtimore, përveç nëse zgjatet afati i vlefshmërisë se saj në pajtim me Ligjin;

- Te vendose tabelen informuese ne vendndërtim me informatat e meposhtme:
  - informata mbi Lejen Ndërtimore
  - informatat mbi projektuesin
  - informata mbi kontraktuesin
  - prezantimi grafik i dukjes se ndërtimit
- Të sigurojë që kontraktuesi në vendndërtim posedon dokumentet e mëposhtme:
  - një kopje të kësaj leje ndërtimore;
  - një kopje të kontratës ndërmjet poseduesit të lejes ndërtimore dhe kontraktuesit nëse punët ndërtimore kryhen nga një palë e tretë;
  - një kopje e të gjitha dokumenteve të ndërtimit që janë nënshkruar ose vulosur si të "APROVUAR" nga organi kompetent;
  - projektin kryesor me te gjitha faza për nevoja te realizimit te ndërtimit;
  - dokumentacionin që tregon konformitetin e produkteve të ndërtimit dhe pajisjeve me kërkesat rregullative, dhe me dokumentet e aprovuara të ndërtimit;
  - librin dhe ditarin ndërtimor, që duhet të përmbajnë regjistër të hollësishëm ditor të të gjitha punëve ndërtimore, përfshirë të dhëna të shkruara dhe skematike, që dokumentojnë: datën, vendin dhe rezultatet e testeve të kryera në materialet ose punët ndërtimore; Përshkrim të problemeve të hasura gjatë ndërtimit dhe inspektimit dhe mënyrën se si janë zgjidhur si dhe;
  - protokollet e miratuara te nevojshme për aplikim për certifikatë të përdorimit;
  - Të dorëzoj njoftim inspektoratit të Organit Kompetent për fillimin e ndërtimit së paku shtatë (7) ditë para fillimit të punëve ndërtimore;
  - Të njoftoj organin kompetent për të kryer inspektimet siç kërkohet me ligj, dhe akte nënligjore. Këto inspektime nuk e lirojnë aplikuesin për leje ndërtimore dhe/ose arkitektin apo inxhinierin e licencuar përgjegjës për sigurimin e inspektimeve adekuate dhe mbikëqyrje ditore të punëve ndërtimore;
  - Të njoftoj organin kompetent për ndryshimet në dokumentacionin ndërtimor të miratuar nga projektuesi. Poseduesi i Lejes Ndërtimore duhet të njoftojë organin kompetent për të gjitha ndryshimet në dokumentacionin ndërtimor te miratuara nga projektuesi përveç në rastet kur:
    - ndryshimet nuk janë në kundërshtim me Kushtet Ndërtimore, Kodin dhe rregulloret teknike ne fuqi;
    - ndryshimet në dimensionet e pjesëve të jashtme të ndërtimit nuk tejkalojnë 2% dhe zero presje një (0,1) metër por që nuk tejkalojnë vijën ndërtimore;
    - ndryshimet në organizimin e brendshëm janë në harmoni me Kushtet Ndërtimore, Kodin dhe rregulloret teknike në fuqi;
  - Të aplikojë për certifikatë të përdorimit pas përfundimit të punëve ndërtimore, në pajtim me Ligjin dhe aktet nënligjore.

A r s y e t i m

Aplikuesit **Haxhi Salihu nga Gjakova, me banim në rrugën "Gjon Buzuku", pn,** përmes kërkesës së evidentuar me nr. 07-351/01-8984, të datës dt. 11.04.2018, të parashtruar DUMM-së, ka kërkuar nga organi kompetent lëshimin e Lejes Ndërtimore për ndërtimin e objektit me destinim, objekt afarist, me etazhitet P+2, në ngastrën kadastrale me numër 79/12, ZK: Jahoc, në rrugën "Dëshmorët e Hereqit", në pronësi të lartë përmendurit.

Pas shqyrtimit të kërkesës dhe dokumentacionit të ndërtimor të lëndës, si dhe bazuar në Ligjin Nr.04/L-110 për Ndërtim, Ligjit për procedurën administrative, Nr. 05/L-031 dhe dispozitat tjera të ligjit në fuqi, u konstatua se janë plotësuar të gjitha kushtet e parapara ligjore për lëshimin e Lejes Ndërtimore, andaj u vendos si në dispozitiv të këtij vendimi.

Kjo Leje Ndërtimore bazohet në shqyrtimin e provave:

- Planin e Situacionit në përpjesë 1:500 të datës 20.03.2018, të vërtetuar nga DUMM- Gjakovë.
- Kopjen e planit të datës 16.03.2018 (fotokopje) së bashku me Certifikatën mbi të drejtën në pronën e paluajtshme (fotokopje) me numër të lëndës 313/18, të datës 16.03.2018, në pronësi të Haxhi Salihu nga Gjakovë të lëshuara nga Drejtoria për Kadastër Gjeodezi dhe Pronë.
- Vendim për Kushtet Ndërtimore, me numër 07-351/01-1666, dt.20.032018, të lëshuar nga DUMM.
- Vërtetimin mbi kryerjen e obligimeve nga tatimi në pronë, numër 430-c-1084, të datës 16.03.2018.
- Raportin nga kërkimet gjeomekanike në teren si dhe kërkimet laboratorike në lokacion për ndërtimin e kompleksit afarist banesor, ne ngastrën kadastrale me numër 79/13, nga "GEOMERKUR-Gjakovë.
- Pëlqimin për mbrojtje nga zjarri, me nr. 66/18, dt.19.04.2018, nga Agjencia e Manaxhimit Emergjent, Ministria e Punëve të Brendshme, Republika e Kosovës.
- Pëlqimin Sanitar me nr,.14/530/01-9719, dt.30.05.2018, nga Inspektoriati Sanitar Komunal, Drejtoria për Punë Inspektuese Komuna e Gjakovës.
- Pëlqimin për ndërrimin e tokës bujqësore, me nr. 08-320/01-6905, dt.22.03.2018, nga Drejtoria për Bujqësi, Pylltari dhe Zhvillim Rural e Komunës së Gjakovës.
- Pëlqimin nga KEDS-Gjakovë, nr. 1130, të datës 11.04.2018.
- Pëlqimin nga K.R.U. "Gjakova" Sh.A. Gjakovë, nr. 810 të datës 23.03.2018.
- Pëlqimin nga PTK-Gjakovë, dt. 03.03.2018.
- Dëshminë mbi kryerjen e obligimeve nga taksa administrative dhe tarifa rregullative për rritjen e densitetit në BKT- në Gjakovë, filiali në Gjakovë me datë 13.07.2018.
- Projektin kryesor, në 3 (tri) kopje të forta dhe 1(një) CD, i punuar nga Ndërmarrja për projektim dhe ndërtim "INEX PROJECT"- Gjakovë..

Taksa administrative dhe tarifa rregullative për rritjen e densitetit është paguar në vlerën prej 2357.56 Euro.

- **Shtojcë:** Lejes së ndërtimit i bashkëngjitet: Plani i Situacionit së bashku me kushte lokacioni, me objektin sipas vijës së ndërtimit dhe rregullimit, në përpjesë 1:500 të datës 20.03.2018, të vërtetuar nga DUMM- Gjakovë.

KËSHILLË JURIDIKE:

Kundër këtij Aktvendimi, pala e pakënaqur ka të drejtë ankese në afatin prej 30 ditësh, duke u llogaritur nga dita e marrjes në dorëzim. Ankesa i parashtrohet Ministrisë së Mjedisit dhe Planifikimit Hapësinor në Prishtinë, dhe e njëjta dorëzohet nëpërmjet kësaj Drejtorie.

Nga një kopje të këtij vendimi t'i dërgohet:

- **Investitorit,**
- **Drejtorisë për Punë Inspektuese,**
- **Arkivit.**

Zyrtar i lartë për çështje juridike


Zenel Shabani, jur. i dipl.

D r e j t o r i

Arben Bakalli, jur. i dipl.

K.K. GJAKOVË
Z.k.Jahoc
Parcela:79-12

PLAN SITUACIONI

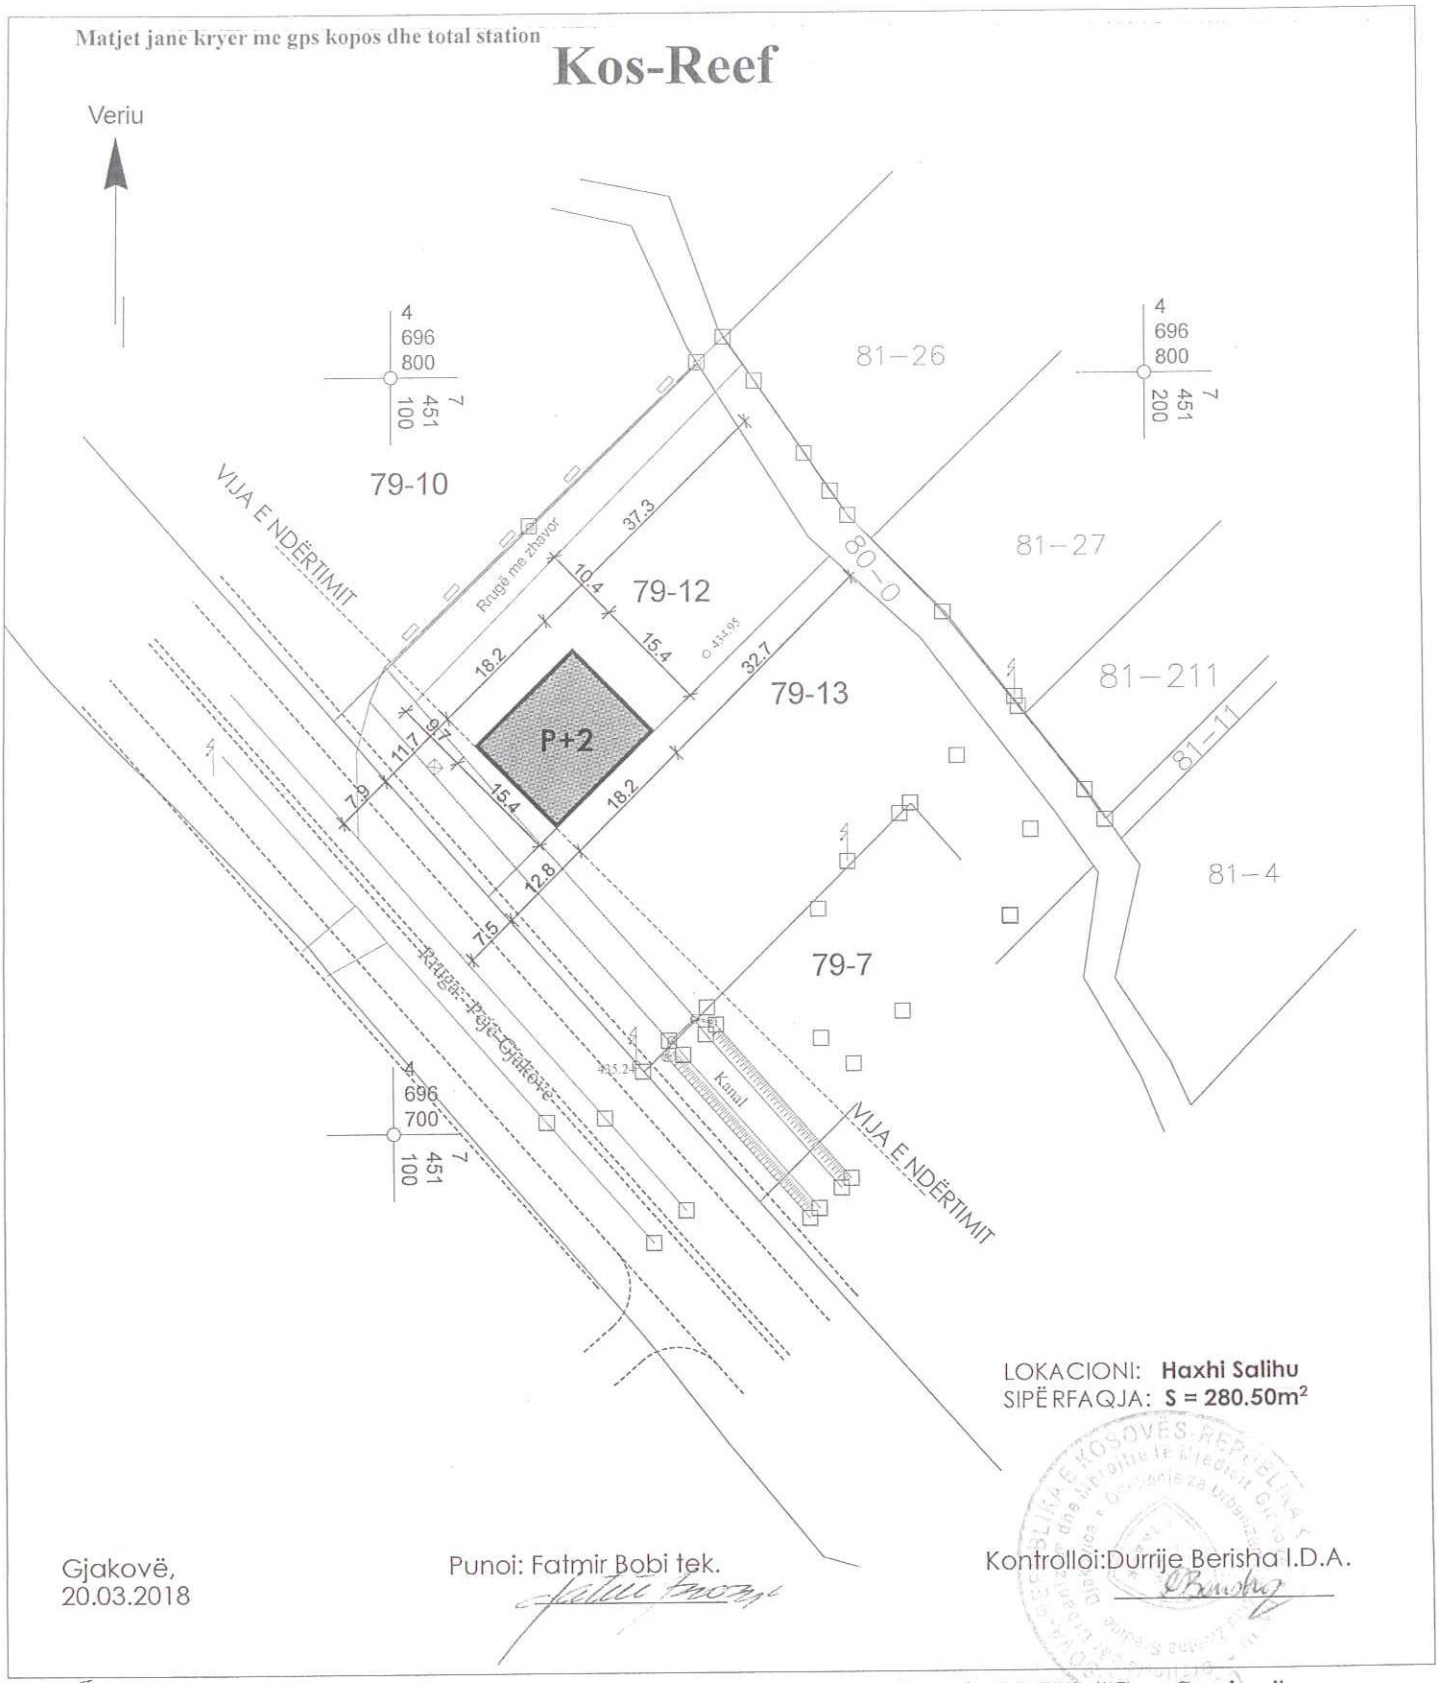

Gjakovë,
20.03.2018

Punoi: Fatmir Bobi tek.

Kontrolloi:Durrije Berisha I.D.A.

17. Janar. 2018
Auto Cad 2012

P = 1 : 1000

Punoi : N.SH "Geo Station"
Bch i gjeod: Shkelqim Brovina

.....

Republika e Kosovës

Republika Kosova-Republic of Kosova

Qeveria -Vlada-Government

Ministria e Mjedisit dhe Planifikimit Hapësinor /Ministarstvo Sredine i Prostornog Planiranja/Ministry of Environment and Spatial Planning

AGJENCIA KADASTRALE E KOSOVËS/ KATASTARSKA AGENCIJA KOSOVA/ KOSOVA CADASTRAL AGENCY

KOPJA E PLANIT / KOPIJA PLANA / COPY PLAN

Zyra Kadastrale Komunale/ Opštinska Katastarska Kancelarija /Municipal Cadastral Office : GJAKOVË

Zona Kadastrale / Katastarska Zona / Cadastral Zone: Jahoc

Njësia/Jedinica/Unit	Tipi/Vrsta/Type	Sipërfaqja/Površina/Area m2
P-70705037-00079-12	Parcelë / Parcela / Parcel	2000,0



Shkalla/Razmera/Scale: 1:1000

Punoi/Obradio/Created:

Data/ Data/Date: 16.03.2018

Koha/ Vreme/ Time: 03:24:21

Nënshkrimi/Potpis/Siganture:

Shënim/Beleška/Note:

REPUBLIKA E KOSOVËS Komuna e Gjakovës Drejtoria për Gjeodezi, Kadastër dhe Pronësi Imobiliare

REPUBLIKA KOSOVA Opština Đakovica Odeljenje za Geodeziju, Katastar i Imovinsko-pravne poslove

Aprovoi/Odobrio/Approved: Drejtori/Direktor/Director

Nënshkrimi/Potpis/Siganture: