REPUBLIKA E KOSOVËS/ REPUBLIKA KOSOVA/ REPUBLIC OF KOSOVO

KOMUNA E GJAKOVËS
OPSTINA DJAKOVICA/ MUNICIPALITY OF GJAKOVA

Drejtoria për Urbanizëm dhe Mbrojtje të Mjedisit
Nr.07/351/01-3248
Dt. 08.03.2018

Drejtoria për Urbanizëm dhe Mbrojtje të Mjedisit, në bazë të Ligjit për Ndërtim, Nr. 04/L-110, nenet 14, 15, 19, 20 dhe 21 dhe Ligjit për procedurën administrative, Nr. 05/L-031, si dhe aplikacionit dhe dokumenteve të paraqitura, lëshon këtë

VENDIM
(për Leje Ndërtimore)

Kjo Leje Ndërtimore i lëshohet:			
Emri:	**SEFEDIN (SADIK) THAQI, nga Gjakova**		
Adresa:	**Rruga "Isa Boletini" pn**		
Telefoni:	**044 426 277**	Emaili:	

Emri i Projektit:	**Shtëpi individuale me P+1**		
Emri i Projektuesit:	**Ndërmarrja për projektim ndërtim dhe inxhiniering "A&C eng" - Gjakovë.**		
Adresa:	**Rruga "Hysni Dobruna" pn**		
Telefoni:	**044 184 788**	Emaili:	

Për punët ndërtimore në vijim:		
Adresa: **Rruga "Hajdar Berisha".**		
Zona(t) Kadastrale: **Gjakovë - Qytet**	Nr. i parcelave kadastrale: **1505/0**	GPS Koordinatat:

Lloji i ndërtimit të propozuar:	
Ndërtim i ri ■ Rindërtim ☐ Riparim ☐	
Kategoria e ndërtimeve të propozuara:	
Kategoria I ■ Kategoria II ☐	
Përdorimi i propozuar:	A përfshin kërkesa ndryshim të destinimit? Po ☐ Jo ■
Përshkrimi:	

Me këtë vendim, poseduesit të lejes ndërtimore z. **SEFEDIN (SADIK) THAQI, nga Gjakova** i lejohet ndërtimi i objektit të kategorisë së parë, me destinim objekt i banimit individual – shtëpi familjare, me etazhitet P+1, me sipërfaqe të përgjithshme (bruto) të objektit për ndërtim **S= 336.55 m².**

Bodrumi: **(Sip,Bruto):** **S= 165.15 m²**
Përdhesa: **(Sip,Bruto):** **S= 171.40 m²**

Poseduesi i Lejes Ndërtimore është i obliguar që:

- Të fillojë me punët ndërtimore brenda një (1) viti nga data e dhënies së kësaj leje ndërtimore, përveç nëse zgjatet afati i vlefshmërisë se saj në pajtim me Ligjin;

- Te vendose tabelen informuese ne vendndertim me informatat e meposhtme:
  - informata mbi Lejen Ndërtimore
  - informatat mbi projektuesin
  - informata mbi kontraktuesin
  - prezantimi grafik i dukjes se ndërtimit
- Të sigurojë që kontraktuesi në vendndërtim posedon dokumentet e mëposhtme:
  - një kopje të kësaj leje ndërtimore;
  - një kopje të kontratës ndërmjet poseduesit të lejes ndërtimore dhe kontraktuesit nëse punët ndërtimore kryhen nga një palë e tretë;
  - një kopje e të gjitha dokumenteve të ndërtimit që janë nënshkruar ose vulosur si të "APROVUAR" nga organi kompetent;
  - projektin kryesor me te gjitha faza për nevoja te realizimit te ndërtimit;
  - dokumentacionin që tregon konformitetin e produkteve të ndërtimit dhe pajisjeve me kërkesat rregullative, dhe me dokumentet e aprovuara të ndërtimit;
  - librin dhe ditarin ndërtimor, që duhet të përmbajnë regjistër të hollësishëm ditor të të gjitha punëve ndërtimore, përfshirë të dhëna të shkruara dhe skematike, që dokumentojnë: datën, vendin dhe rezultatet e testeve të kryera në materialet ose punët ndërtimore; Përshkrim të problemeve të hasura gjatë ndërtimit dhe inspektimit dhe mënyrën se si janë zgjidhur si dhe;
  - protokollet e miratuara te nevojshme për aplikim për certifikatë të përdorimit;
  - Të dorëzoj njoftim inspektoratit të Organit Kompetent për fillimin e ndërtimit së paku shtatë (7) ditë para fillimit të punëve ndërtimore;
  - Të njoftoj organin kompetent për të kryer inspektimet siç kërkohet me ligj, dhe akte nënligjore. Këto inspektime nuk e lirojnë aplikuesin për leje ndërtimore dhe/ose arkitektin apo inxhinierin e licencuar përgjegjës për sigurimin e inspektimeve adekuate dhe mbikëqyrje ditore të punëve ndërtimore;
  - Të njoftoj organin kompetent për ndryshimet në dokumentacionin ndërtimor të miratuar nga projektuesi. Poseduesi i Lejes Ndërtimore duhet të njoftojë organin kompetent për të gjitha ndryshimet në dokumentacionin ndërtimor te miratuara nga projektuesi përveç në rastet kur:
    - ndryshimet nuk janë në kundërshtim me Kushtet Ndërtimore, Kodin dhe rregulloret teknike ne fuqi;
    - ndryshimet në dimensionet e pjesëve të jashtme të ndërtimit nuk tejkalojnë 2% dhe zero presje një (0,1) metër por që nuk tejkalojnë vijën ndërtimore;
    - ndryshimet në organizimin e brendshëm janë në harmoni me Kushtet Ndërtimore, Kodin dhe rregulloret teknike në fuqi;
  - Të aplikojë për certifikatë të përdorimit pas përfundimit të punëve ndërtimore, në pajtim me Ligjin dhe aktet nënligjore.

A r s y e t i m

Aplikuesi **SEFEDIN (SADIK) THAQI, nga Gjakova**, me banim në rrugën "Isa Boletini" nr. 54, përmes kërkesës së evidentuar me nr. 07/351/01-3248, dt.22.02.2018, të parashtruar DUMM-së, ka kërkuar nga organi kompetent lëshimin e Lejes Ndërtimore për ndërtimin e objektit të kategorisë së parë, me destinim objekt i banimit individual – shtëpi familjar, me etazhitet P+1, në ngastrën kadastrale me numër **1505/0,** ZK: Gjakovë - Qytet, në pronësi të lartë përmendurit.

Pas shqyrtimit të kërkesës dhe dokumentacionit të ndërtimor të lëndës, si dhe bazuar në Ligjin Nr.04/L-110 për Ndërtim, Ligjit për procedurën administrative, Nr. 05/L-031 dhe dispozitat tjera të ligjit në fuqi, u konstatua se janë plotësuar të gjitha kushtet e parapara ligjore për lëshimin e Lejes Ndërtimore, andaj u vendos si në dispozitiv.

Kjo Leje Ndërtimore bazohet në shqyrtimin e provave:

- Planin e Situacionit në përpjesë 1:500 të datës 22.01.2018, të vërtetuar nga DUMM- Gjakovë.
- Kopjen e planit të datës 14.12.2017 (fotokopje) së bashku me Certifikatën mbi të drejtën në pronën e paluajtshme (fotokopje) me numër të lëndës 6178/17 të datës 04.12.2017, pronësi të Sefedin (Sadik) Thaqi nga Gjakova të lëshuara nga Drejtoria për Kadastër Gjeodezi dhe Pronë.
- Vendimin për Kushte Ndërtimore, me nr.07-351/01-24186, dt.22.01.2018, të lëshuar nga DUMM.
- Vërtetimin mbi kryerjen e obligimeve nga tatimi në pronë, nr 430/a/339, të datës 20.02.2017.
- Pëlqimin nga KEDS-Gjakovë, nr. 232 të datës 01.02.2018.
- Pëlqimin nga K.R.U. "Radoniqi" Sh.A.Gjakovë, nr. 208 të datës 31.01.2018.
- Pëlqimin nga PTK-Gjakovë, dt. 23.01.2018.
- Dëshminë mbi kryerjen e obligimeve nga taksa administrative dhe tarifa rregullative për rritjen e densitetit në Postën e Kosovës në Gjakovë me datë 06.03.2018.
- Projektin kryesor, në 3 (tri) kopje të forta dhe 1(një) CD, i punuar nga Ndërmarrja për projektim ndërtim dhe inxhiniering "A&C eng" - Gjakovë.

Taksa administrative dhe tarifa rregullative për rritjen e densitetit është paguar në vlerën prej 1141.15 Euro.

Shtojcë: Lejes së ndërtimit i bashkëngjitet: Plani i Situacionit së bashku me kushte lokacioni, me objektin sipas vijës së ndërtimit dhe rregullimit, në përpjesë 1:500 të datës 22.01.2018, të vërtetuar nga DUMM-Gjakovë.

KËSHILLË JURIDIKE:

Kundër këtij Aktvendimi, pala e pakënaqur ka të drejtë ankese në afatin prej 30 ditësh, duke u llogaritur nga dita e marrjes në dorëzim. Ankesa i parashtrohet Ministrisë së Mjedisit dhe Planifikimit Hapësinor në Prishtinë, dhe e njëjta dorëzohet nëpërmjet kësaj Drejtorie.

Nga një kopje të këtij vendimi t'i dërgohet:

- **Investitorit,**
- **Drejtorisë për Punë Inspektuese,**
- **Arkivit.**

Zyrtar i lartë për çështje juridike

Zenel Shabani, jur. i dipl.

D r e j t o r i

Arben Bakalli, jur. i dipl.

K.K. GJAKOVË

Zona. kadastrale : Gj.Qytet

Parc. nr.1505-0

PLAN SITUACIONI

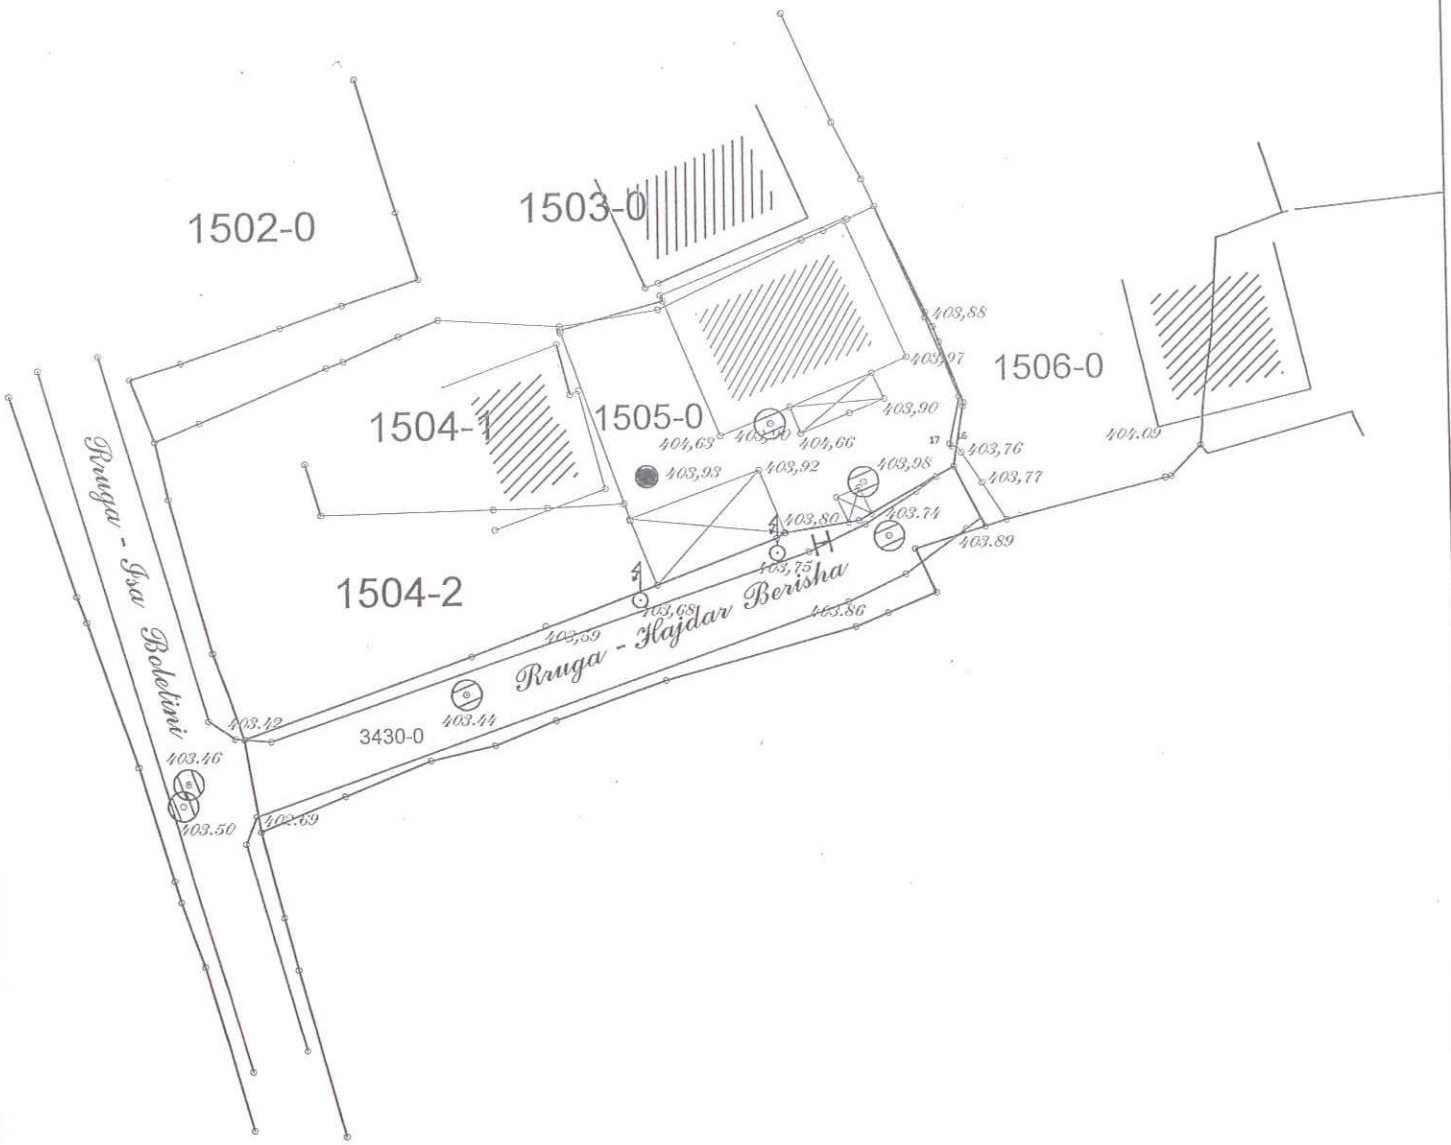

——— Gjendja Kadastrale

——— Gjendja Faktike

05 Dhjetor 2017

Takeometri freqize

Auto CAD 2004

P = 1 : 500

Punoi : N.SH "Geogauss" Gjakovë

DREJTORI

Zhelil Tertuni gjeom.

Republika e Kosovës

Republika Kosova-Republic of Kosova

Qeveria -Vlada-Government

Ministria e Mjedisit dhe Planifikimit Hapësinor /Ministarstvo Sredine i Prostornog Planiranja/Ministry of Environment and Spatial Planning

AGJENCIA KADASTRALE E KOSOVËS/ KATASTARSKA AGENCIJA KOSOVA/ KOSOVA CADASTRAL AGENCY

KOPJA E PLANIT / KOPIJA PLANA / COPY PLAN

Zyra Kadastrale Komunale/ Opštinska Katastarska Kancelarija /Municipal Cadastral Office : GJAKOVË

Zona Kadastrale / Katastarska Zona / Cadastral Zone: Gjakovë-qytet

Njësia/Jedinica/Unit	Tipi/Vrsta/Type	Sipërfaqja/Površina/Area m2
P-70705029-01505-0	Pracelë / Parcela / Parcel	404,0



Shkalla/Razmera/Scale: 1:500

Punoi/Obradio/Created:

Data/ Data/Date: 04.12.2017

Koha/ Vreme/ Time: 11:04:38

Nënshkrimi/Potpis/Siganture:

Shënim/Beleška/Note:

Aprovoi/Usvojio/Aproved: MCO GJAKOVË director

Nënshkrimi/Potpis/Siganture: