



REPUBLICA E KOSOVËS / REPUBLIKA KOSOVA / REPUBLIC OF KOSOVO

KOMUNA E GJAKOVËS
OPŠTINA DJAKOVICA / MUNICIPALITY OF GJAKOVA



Kuvendi i Komunës - Gjakovë

01 Nr. _____ /2022

Dt. 28.09.2022

Kuvendi i Komunës së Gjakovës, duke u bazuar në nenin 12 dhe 17 të Ligjit 03/L-040 për Vetëqeverisje Lokale, nenin 15 të Ligjit nr. 04/L-174 Për Planifikimin Hapësinor, dhe në nenin 27 të Ligjit nr.06/L-092 për Dhënien në Shfrytëzim dhe Këmbim të Pronës së Paluajtshme Komunale, nenin 41 pika a dhe h të Statutit të Komunës së Gjakovës, në mbledhjen e mbajtur me dt.28.09.2022, pas diskutimeve lidhur me pikën e 5 të Rendit të ditës: Propozim Vendimi për caktimin e një pjese të parcelës nr.P70705077-00107-0 në Z.K Firzë për ndërtimin e “Qendrës Ditore për Pensionistë”, e miratoi këtë:

V e n d i m

1. Caktohet lokacioni për ndërtimin e “Qendrës Ditore për Pensionist” në Komunën e Gjakovës në pjesën e parcelës nr. P.707050077-00107-0 në Zonën Kadastrale Firzë, e evidentuar në pronësi të Republikës së Kosovës .
2. Qëllimi i ndarjes së parcelës është Ndërtimi i “ Qendrës Ditore për Pensionist “për ofrimin e shërbimeve të argëtimit dhe të rekreacionit për Pensionistë, ndërsa investimi do të bëhet nga Komuna e Gjakovës sipas projektit ideor .
3. Caktimi i Lokacionit sipas pikës një (1) të këtij vendimi bazohet në Planin Zhvillimor Komunal 2022-2030 të Komunës së Gjakovës .
4. Obligohen organet e administratës Komunale për kryerjen e të gjitha procedurave konform nenit 27 të Ligjit Nr.06/L-092 për Dhënien në Shfrytëzim dhe Këmbim të Pronës së Paluajtshme Komunale, dhe nenit 34 dhe 35 të Rregullores (QRK) Nr. 09/2020 për Përcaktimin e Procedurave të Dhënies në Shfrytëzim dhe Këmbim të Pronës së Paluajtshme Komunale
5. Ky vendim hyn në fuqi 15 ditë pas regjistrimit në zyrën e protokollit në Ministrinë e Administrimit të Pushtetit Lokal si dhe 7 ditë pas publikimit në web faqen e Komunës.

6.Vendimi iu dërgohet:

- z. Ardian Gjini, Kryetar i Komunës së Gjakovës .
- Ministrisë së Administrimit të Pushtetit Lokal.
- Drejtorisë për Kadastër Gjeodezi dhe Pronë
- Drejtorisë për Urbanizëm dhe Mbrojtje të Mjedisit
- Shërbimit profesional të Kuvendit të Komunës.
- Arkivit.



Arbënesha Kuqi

Kryesuesja e Kuvendit të Komunës



Data/mr	15.09.2022 <i>01-463/02-21480</i>
Për:	Arbënesha Kuqi, Kryesuese e Kuvendit të Komunës së Gjakovës
CC:	- Të gjithë anëtarëve të Kuvendit të Komunës së Gjakovës - Arkivit
Nga:	Ardian Gjini, Kryetar i Komunës së Gjakovës
Lënda:	Propozim vendim për caktimin e një pjese të parcelës nr P.70705077-00107-0 në zonën kadastrale Firzë për ndërtimin e "Qendrës Ditore për Pensionist"

Të nderuar,

Kryetari i Komunës së Gjakovës duke u bazuar në nenin 58 shkronja h të Ligjit nr.03/L-040 për Vetëqeverisjen Lokale, nenin 27 të Ligjit Nr. 06/L-092 Për Dhënien në Shfrytëzim dhe Këmbim të Pronës së Paluajtshme të Komunës, nenin 34 të Rregullores (QRK) Nr. 09/2020 për Përcaktimin e Procedurave të Dhënies në Shfrytëzim dhe Këmbim të Pronës së Paluajtshme të Komunës, si dhe në nenin 41 shkronja h të Statutit të Komunës së Gjakovës të miratuar me datë 26.12.2008, me datën 15.09.2022 e parashtron në Kuvendin e Komunës së Gjakovës këtë:


PROPOZIM VENDIM

1. Kuvendi i Komunës së Gjakovës të miratojë vendimin për caktimin e një pjese të parcelës me numër P.70705077-00107-0 në zonën kadastrale Firzë, e evidentuar në emër të Republikës së Kosovës, për ndërtimin e "Qendrës Ditore për Pensionist".
2. Qëllimi i ndarjes së parcelës është ndërtimi i "Qendrës Ditore për Pensionist" për të ofruar shërbime të argëtimit dhe rekreacionit për komunitetin, ndërsa investimi do të bëhet nga Komuna e Gjakovës sipas projektit ideor i cili është pjesë e këtij propozim – vendimi.
3. Caktimi i lokacionit sipas pikës një (1) të këtij propozim vendimi bazohet në Planin Zhvillimor Komunal 2022-2030.
4. Obligohen organet e administratës për kryerjen e të gjitha procedurave konform nenit 27 të Ligjit Nr. 06/L-092 për Dhënien në Shfrytëzim dhe Këmbim të Pronës së Paluajtshme të Komunës, si dhe nenit 34 dhe 35 të Rregullores (QRK) Nr. 09/2020 për Përcaktimin e Procedurave të Dhënies në Shfrytëzim dhe Këmbim të Pronës së Paluajtshme të Komunës.

Me respekt!


EKSTRAKT NGA PLANI RREGULLUES URBAN PËR ZONËN -PEJSAZH I MBROJTUR "SHKUGËZA",

ZONA REKREATIVE SPORTIVE ME TENDËN E HAPUR DHE MOBILARE PER AKTIVITETE TARRA.

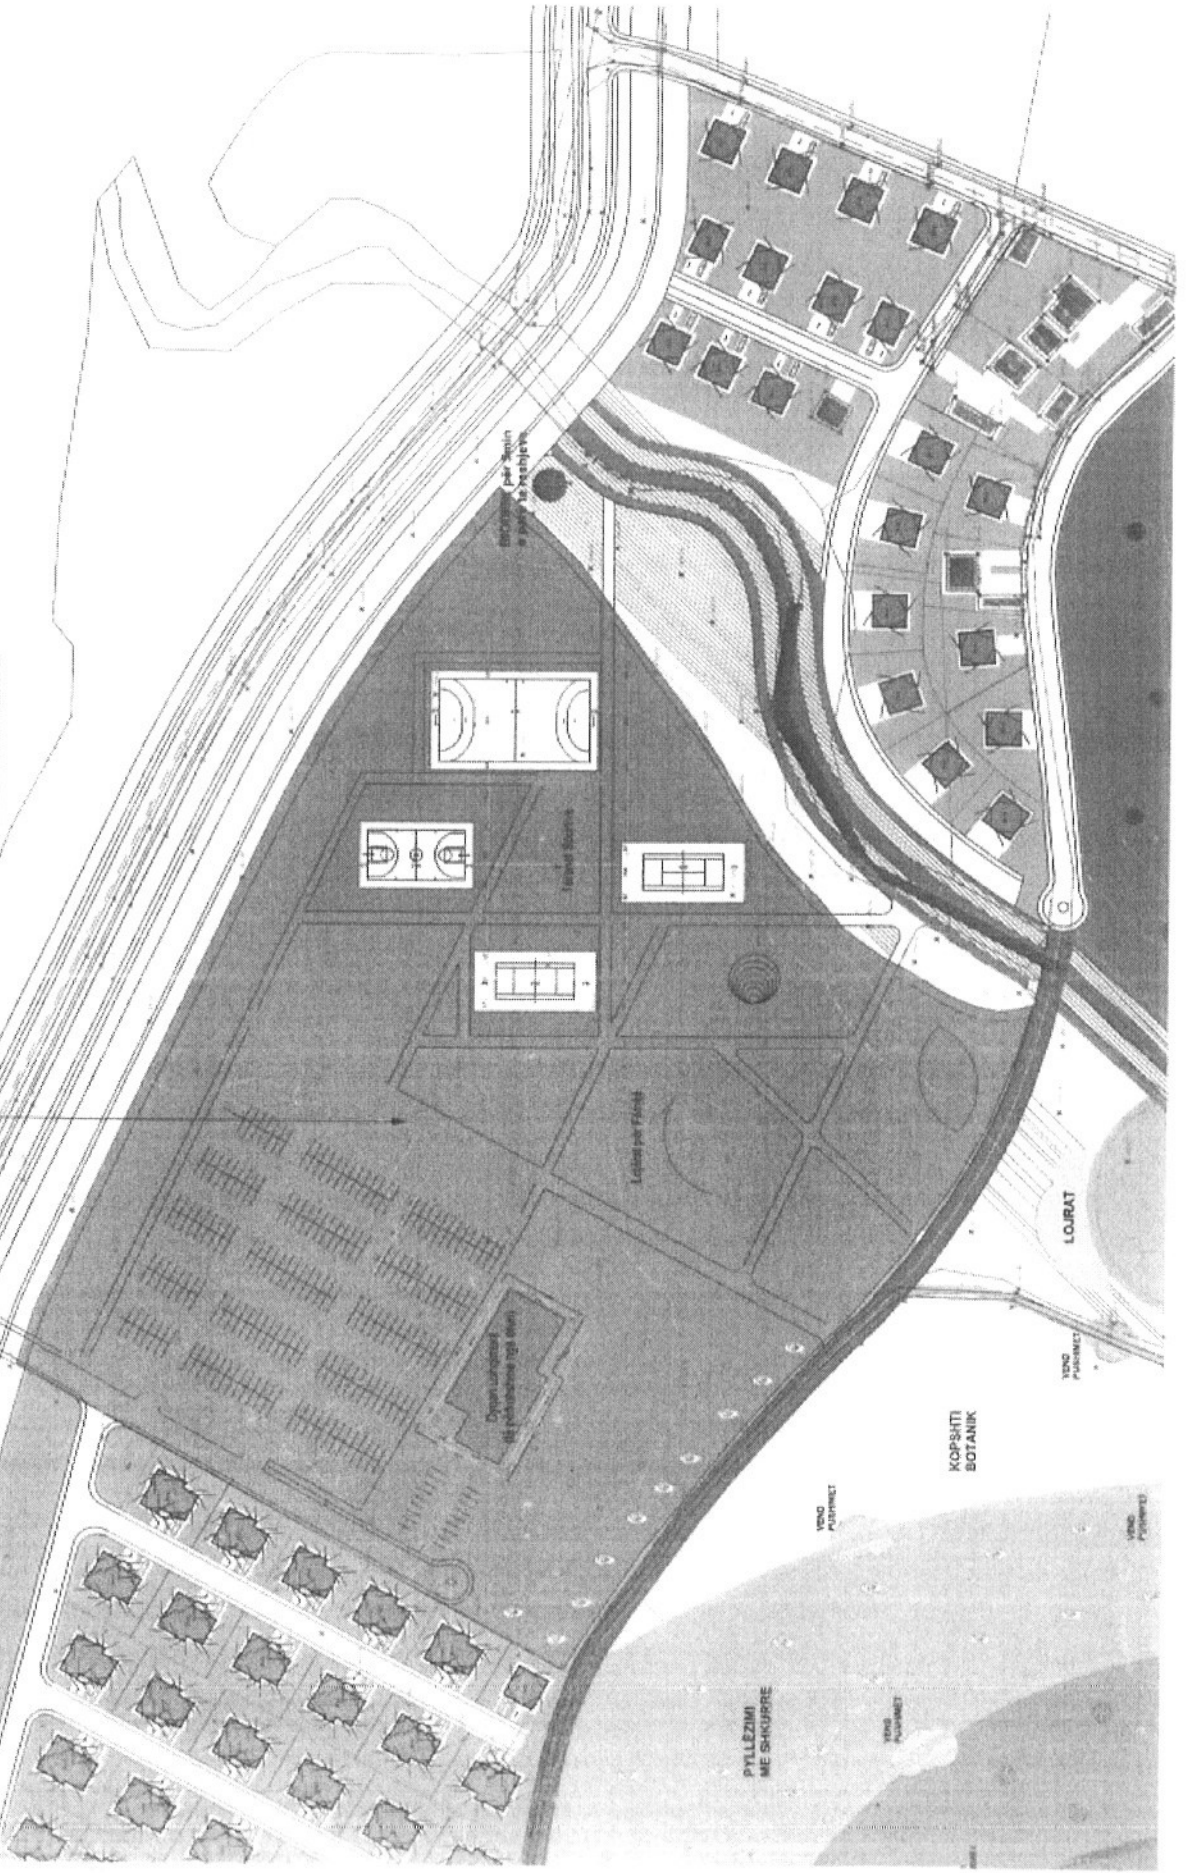

K.K. GJAKOVË
ZK. Firzë
Parcela nr. 107-0

PLAN SITUACIONI

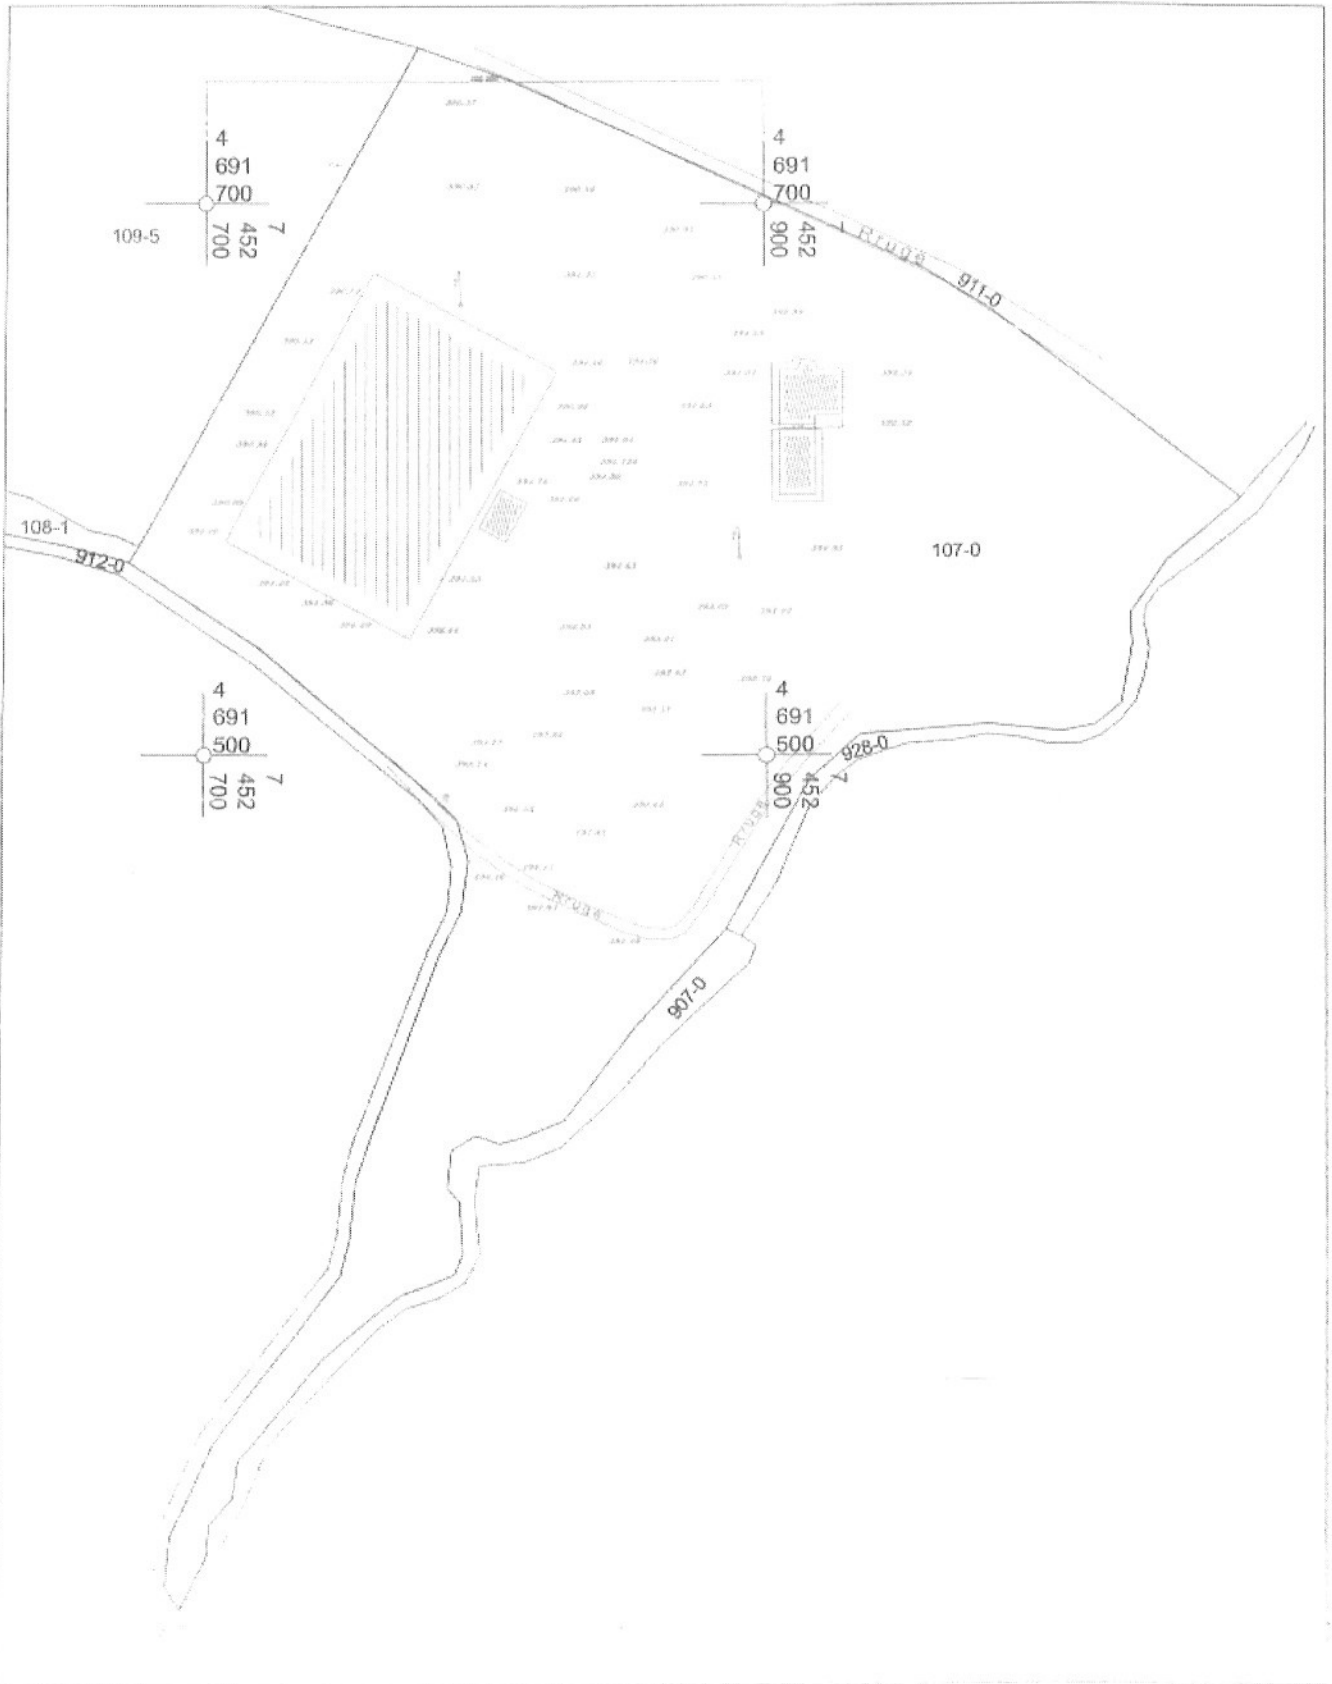

SH 1 : 2500

SH 1 : 2500

Paues
DIREKTORIA PER GJEODEZI,
KADASTER DHE PRONE



Republika e Kosovës
Republic of Kosovo
Qeveria - Vlada - Government

MINISTRIA E EKONOMISË DHE AMBIENTIT / MINISTARSTVO EKONOMIJE I ŽIVOTNE SREDINE / MINISTRY OF ECONOMY AND ENVIRONMENT
AGJENCIA KADASTRALE E KOSOVËS / KATASTARSKA AGENCIJA KOSOVA / KOSOVO CADASTRAL AGENCY

CERTIFIKATË / CERTIFIKAT / CERTIFICATE

NJËSIA KADASTRALE / KATASTARSKA JEDINICA / CADASTRAL UNIT : P-70705077-00107-0

Numri i lëndës / Broj Predmet / Case Referent Number: -ZYT
Data dhe koha e leshimit / Datum i vreme izdavanja / Date and time of submission: 12.03.2021 - 13:41
Komuna / Opština / Municipality: GJAKOVË / DJAKOVICA / GJAKOVË
Zona kadastrale / Katastarska Zona / Cadastral Zone: FIZË / FIZZA / FIZZA
Zyra Kadastrale Komunale / Opštinska Katastarska Kancelarija / Municipal Cadastral Office: GJAKOVË / DJAKOVICA / GJAKOVË

A. TË DHËNAT PËR NJËSINË KADASTRALE / PODACI O KATASTARSKOJ JEDINICI / CADASTRAL UNIT DATA

Numri i njësisë kadastrale Broj katastarske jedinice Cad. Unit No.	Lloji i njësisë Vrsta Jedinice Unit Type	Lloji i pronësisë Vrsta Imovine Property Type	Zona U/R G/S U/R	Sipërfaqja Površina Area (m ²)	Përshkrim Opis Description	Krijues më datën Uradjeno na dan Created On	Azhuruar Ažurirano Updated
P-70705077-00107-0	PARCELE / PARCELA / PARCEL	Pronë shtetërore / Državna svojina / State property		81132	-1988		

A.1 ADRESA E NJËSISË KADASTRALE / ADRESA KATASTARSKE JEDINICE / CADASTRAL UNIT ADDRESS

Vendbanimi - adresë Prehivalište - address Residenti - address	Kodi Postal Poštanski Kod Postal Code	Hollësi i adresës Pojedinačni adresë Address Details	Krijues më datën Uradjeno na dan Created On	Azhuruar Ažurirano Updated
fisha Gjakovës/fisha Gjakovë/fisha Gjakovës		FISHA GJAKOVËS		

Krijuesi përfaqësohet / Odgovorno lice / Official person
[Signature]

A.2 LLOJIT I SHFRYTËZIMIT / VRSTA KORISCENJA / TYPE OF USE


Numeri Bridj Number	Lloji i shfrytëzimit të parcelës Vrsta korisecja e parcelë Parcel Type Of Use	Shfrytëzimi aktual i parcelës Trenutna korisecja e parcelë Parcel Current Use	Kualiteti i klasës Kualiteti i klasës Quality Class	Sipërfaqja Povërthja Area (m ²)
1	Token Ndërtimore/Gradëvenduesko zemrlište/Construction land	Shitëpi, Ndërtuese/Kuca-Zgreda/House-Building		81132

B. PRONARI/POSEDUESI - VLASNIK/DRŽALAC - OWNER/POSSESSOR

Të drejtat Prava Rights	Emri Ime Name	Nr. personal Liceni bridj ID. No.	Vendbanimi Prebivaliste Resident	Kodi postar Postanski kod Postal code	Hollësitë e adresës Pojednostni adrese Address details	Pjesa e pronës Dio imovine Share quota	Përshkrimi Opis Description	Azhurnar Azurnano Updated
Pronësi individuale (Një Pronarë) / Individualno Vlasništvo (1 V.) / Single Owner	REPUBLIKA E KOSOVËS	2008	/ / /			1/1	Në bazë të vendimit të Qeverisë së Kosovës nr.06/134, Dc.01.03.2017 dhe Vendimit të AKK-së 04/49/1/17, Dc.16.03.17	22.03.2017

Ekstrakt nga
Plani Zhvillimor Komunal 2022-2030
Komuna e Gjakovës

■ Zonë Rekreative Turistike me shërbime kulturore, argëtuese dhe rekreative

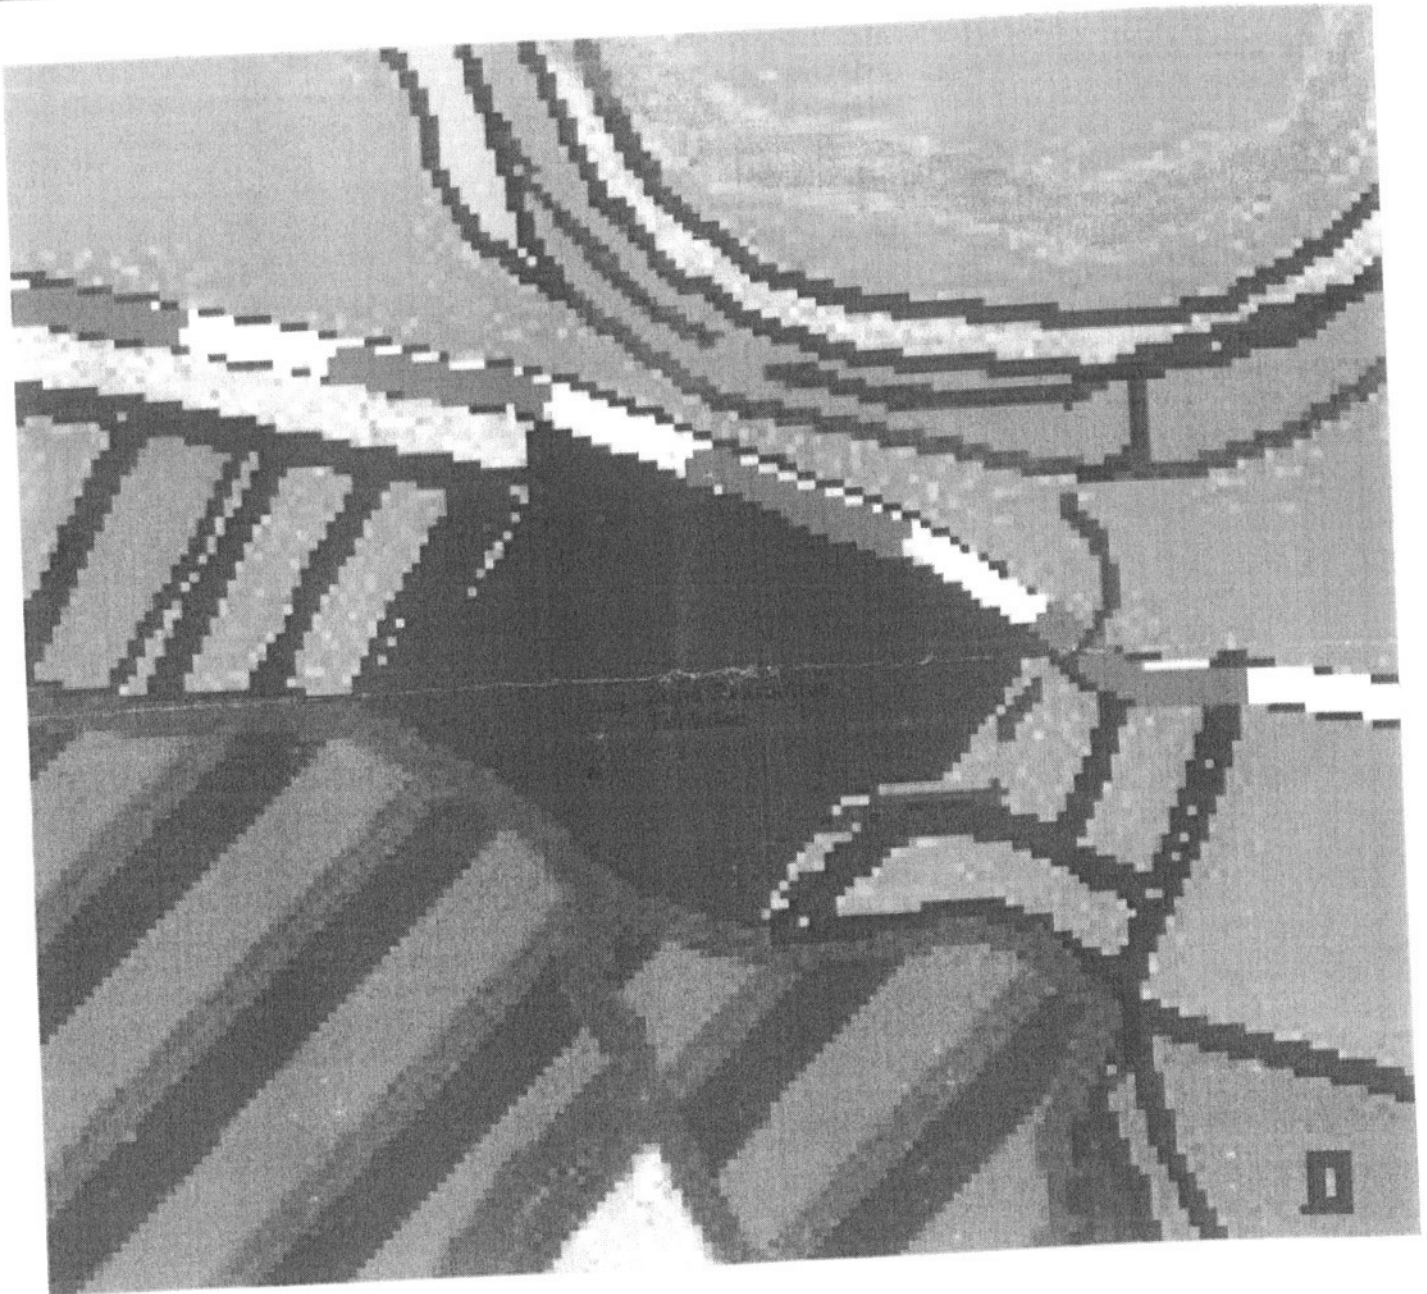

Përpunoi:
Rozafat Hoxha MSc. cand. Ark.



5.2.4.5. Projektet strategjike për kompletimin e të gjitha institucioneve të arsimit parauniversitar me hapësira rekreative

Përkritimi i veprimt	Prioriteti	Afati kohor i zbatimit	Implikimi financiar	Aranzhimi për zbatim	Buxheti i përafërt	Organizata përgjegjëse për zbatim
Ndërtimi i Sallave të Edukatës fizike për SHME – Kadi Kusari në Gjakovë dhe për SHFMU “Haxhi Hoti” në Rogovë, Cëmjan, Ponoshec, Skiyan dhe Denjan	xxx	OOO	I madh	DKA	€ 700,000.00	DKA
2 Ndërtimi i terreneve sportive në shkolla	xxx	OO	I mesëm	DKA	€ 150,000.00	DKA

5.2.4.6. Projektet strategjike për Ngritja e efikasitetit të shërbimeve administrative për 25%

Përkritimi i veprimt	Prioriteti	Afati kohor i zbatimit	Implikimi financiar	Aranzhimi për zbatim	Buxheti i përafërt	Organizata përgjegjëse për zbatim
1 Ndërtimi i ndërtesës së re të Komunës	xxx	O	I madh	Komuna	€ 2,694,457.46	Komuna
2 Ndërtimi i Zyrave të Gjendjes Civile në Denjan	xxx	OO	I vogël	DAP	€ 100,000.00	DAP
3 Ndërtimi i zyrës së punësimit	xx	OO	I mesëm	Qeveria, DAP	€ 162,515.00	Qeveria, DAP
4 E-Kioska – Shërbimet Digitale të Komunës	xxx	O	I vogël	DAP	€ 50,000.00	DAP

5.2.4.7. Projektet strategjike për ngritjen e ofrimit të shërbimeve sociale për 50%

Përkritimi i veprimt	Prioriteti	Afati kohor i zbatimit	Implikimi financiar	Aranzhimi për zbatim	Buxheti i përafërt	Organizata përgjegjëse për zbatim
1 Ndërtimi i shtëpisë së re të pleqve për qëndrim	xxx	OO	I mesëm	DSHMS	€ 120,000.00	DSHMS



REPUBLIKA E KOSOVËS/ REPUBLIKA KOSOVA/ REPUBLIC
OF KOSOVO

KOMUNA E GJAKOVËS
OPSTINA DJAKOVICA/ MUNICIPALITY OF GJAKOVA



Datë:	08.06.2022
Numër:	07-351/02-14136
Për:	Drejtorinë e Shëndetësisë dhe Mirëqenies Sociale
Nga:	Drejtoria për Urbanizëm dhe Mbrojtje të Mjedisit, Zyrtar për Planifikim dhe Zhvillim: Msc. cand. Ark. Rozafat Hoxha
Përmes:	Drejtorit: Arben Bakalli
Lënda:	Njoftim

Të nderuar,

Bazuar në kërkesën tuaj, me numër protokolli 07-351/02-14136, të datës 03.06.2022, për ngastrën kadastrale 00107-0, Zona Kadastrale – Firzë, për përfshirjen e lokacionit të “Qendrës ditore për pensionist” gjatë hartimit të dokumentit të planifikimit Hartës Zonale të Komunës ju njoftojmë se:

- Sipas Planit Zhvillimor Komunal 2022-2030 të miratuar në Asamblenë Komunale me dt. 05.05.2022 me nr. 01/101-11250 për ngastrën kadastrale 00107-0 Z.K. Firzë është paraparë si Zonë Rekreative Turistike me shërbime kulturore, argëtuese dhe rekreative;
- Qendra ditore për pensionist pasi që i ofron shërbimet e argëtimit dhe rekreacionit është përfshirë në dokumentin e planifikimit hapësinorë Planin Zhvillimor Komunal 2022-2030 te projektet strategjike për ngritjen e ofrimit të shërbimeve sociale;

Bashkangjitur gjeni:

- Ekstraktin nga Plani Zhvillimor Komunal 2022-2030;
- Projektet strategjike për ngritjen e ofrimit të shërbimeve sociale të dalura nga Plani Zhvillimor Komunal 2022-2030

Me respekt!



REPUBLIKA E KOSOVËS / REPUBLIKA KOSOVA / REPUBLIC OF KOSOVO

QEVERIA E KOSOVËS / VLADA KOSOVA / GOVERNMENT OF KOSOVA


MINISTRIA E EKONOMISË DHE AMBIENTIT / MINISTARSTVO EKONOMIJE I ŽIVOTNE SREDINE / MINISTRY OF ECONOMY AND ENVIRONMENT

AGJENCIA KADASTRALE E KOSOVËS/ KATASTARSKA AGENCIJA KOSOVA/ KOSOVA CADASTRAL AGENCY

KOPJA E PLANIT / KOPIJA PLANA / COPY PLAN

Zyra Kadastrale Komunale/ Opštinska Katastarska Kancelarija /Municipal Cadastral Office : GJAKOVE
Zona Kadastrale / Katastarska Zona / Cadastral Zone: Firzë

Njësia/Jedinica/Unit P-70705077-00107-0 Tipi/Vrsta/Type Parcelë / Parcela / Parcel Sipërfaqja/Površina/Area m² 81132

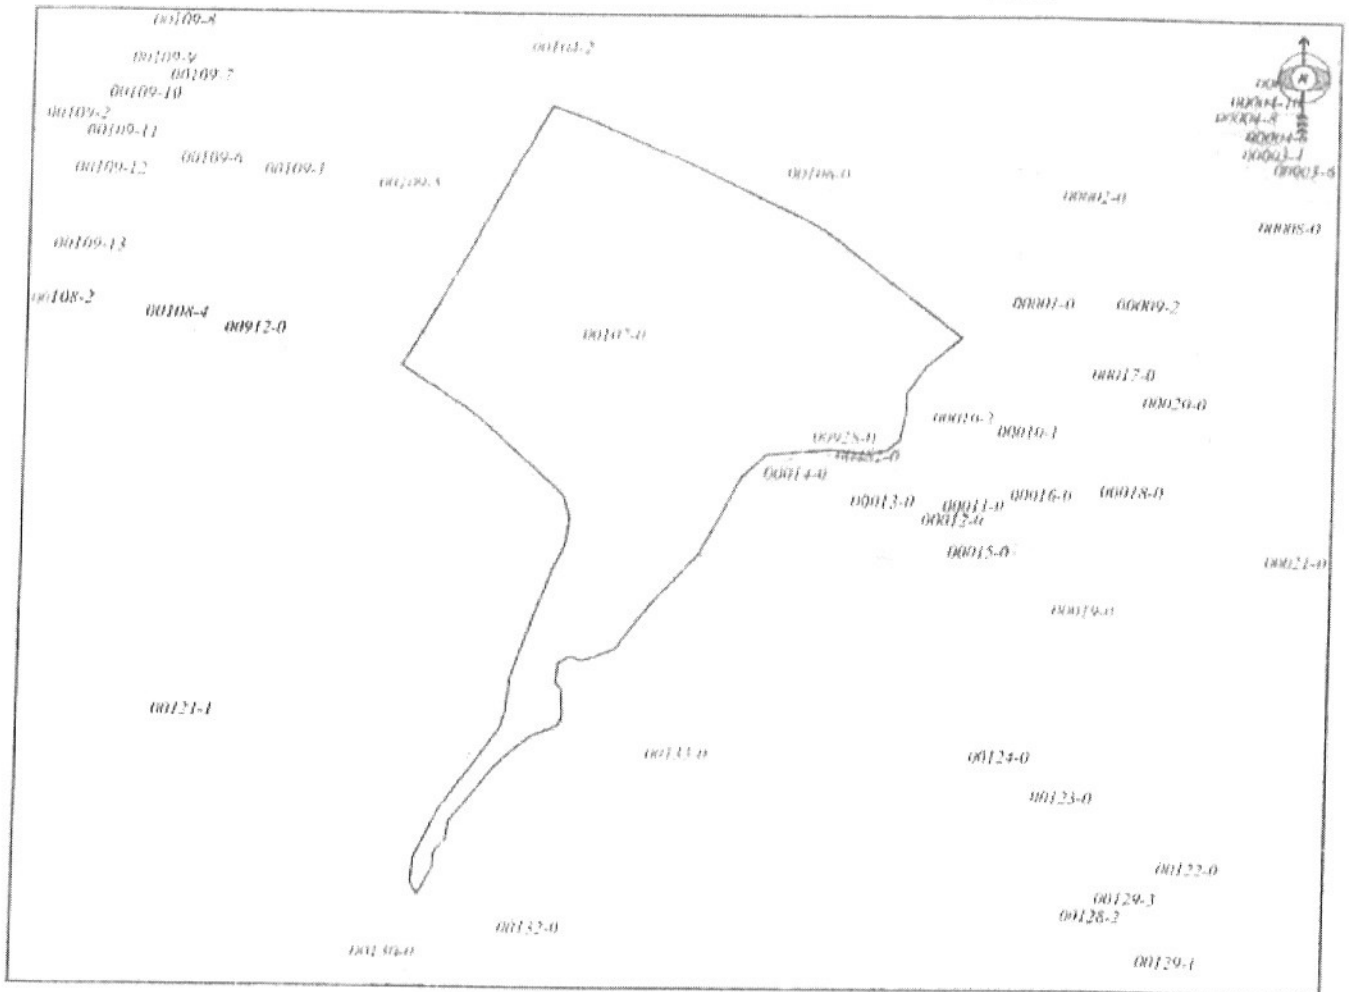

Shkalla/Razmera/Scale: 1:5000

Punoi/Obradio/Created:

Data/ Data/Date: 12.03.2021


Koha/ Vreme/ Time: 01:40:55


Nënshkrimi/Potpis/Signature:


Shënim/Beleška/Note:


Approv/Usvojio/Approved: *Dej* Drejtori/Direktor/Director


Nënshkrimi/Potpis/Signature: *Ullëmina*

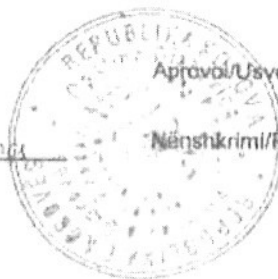

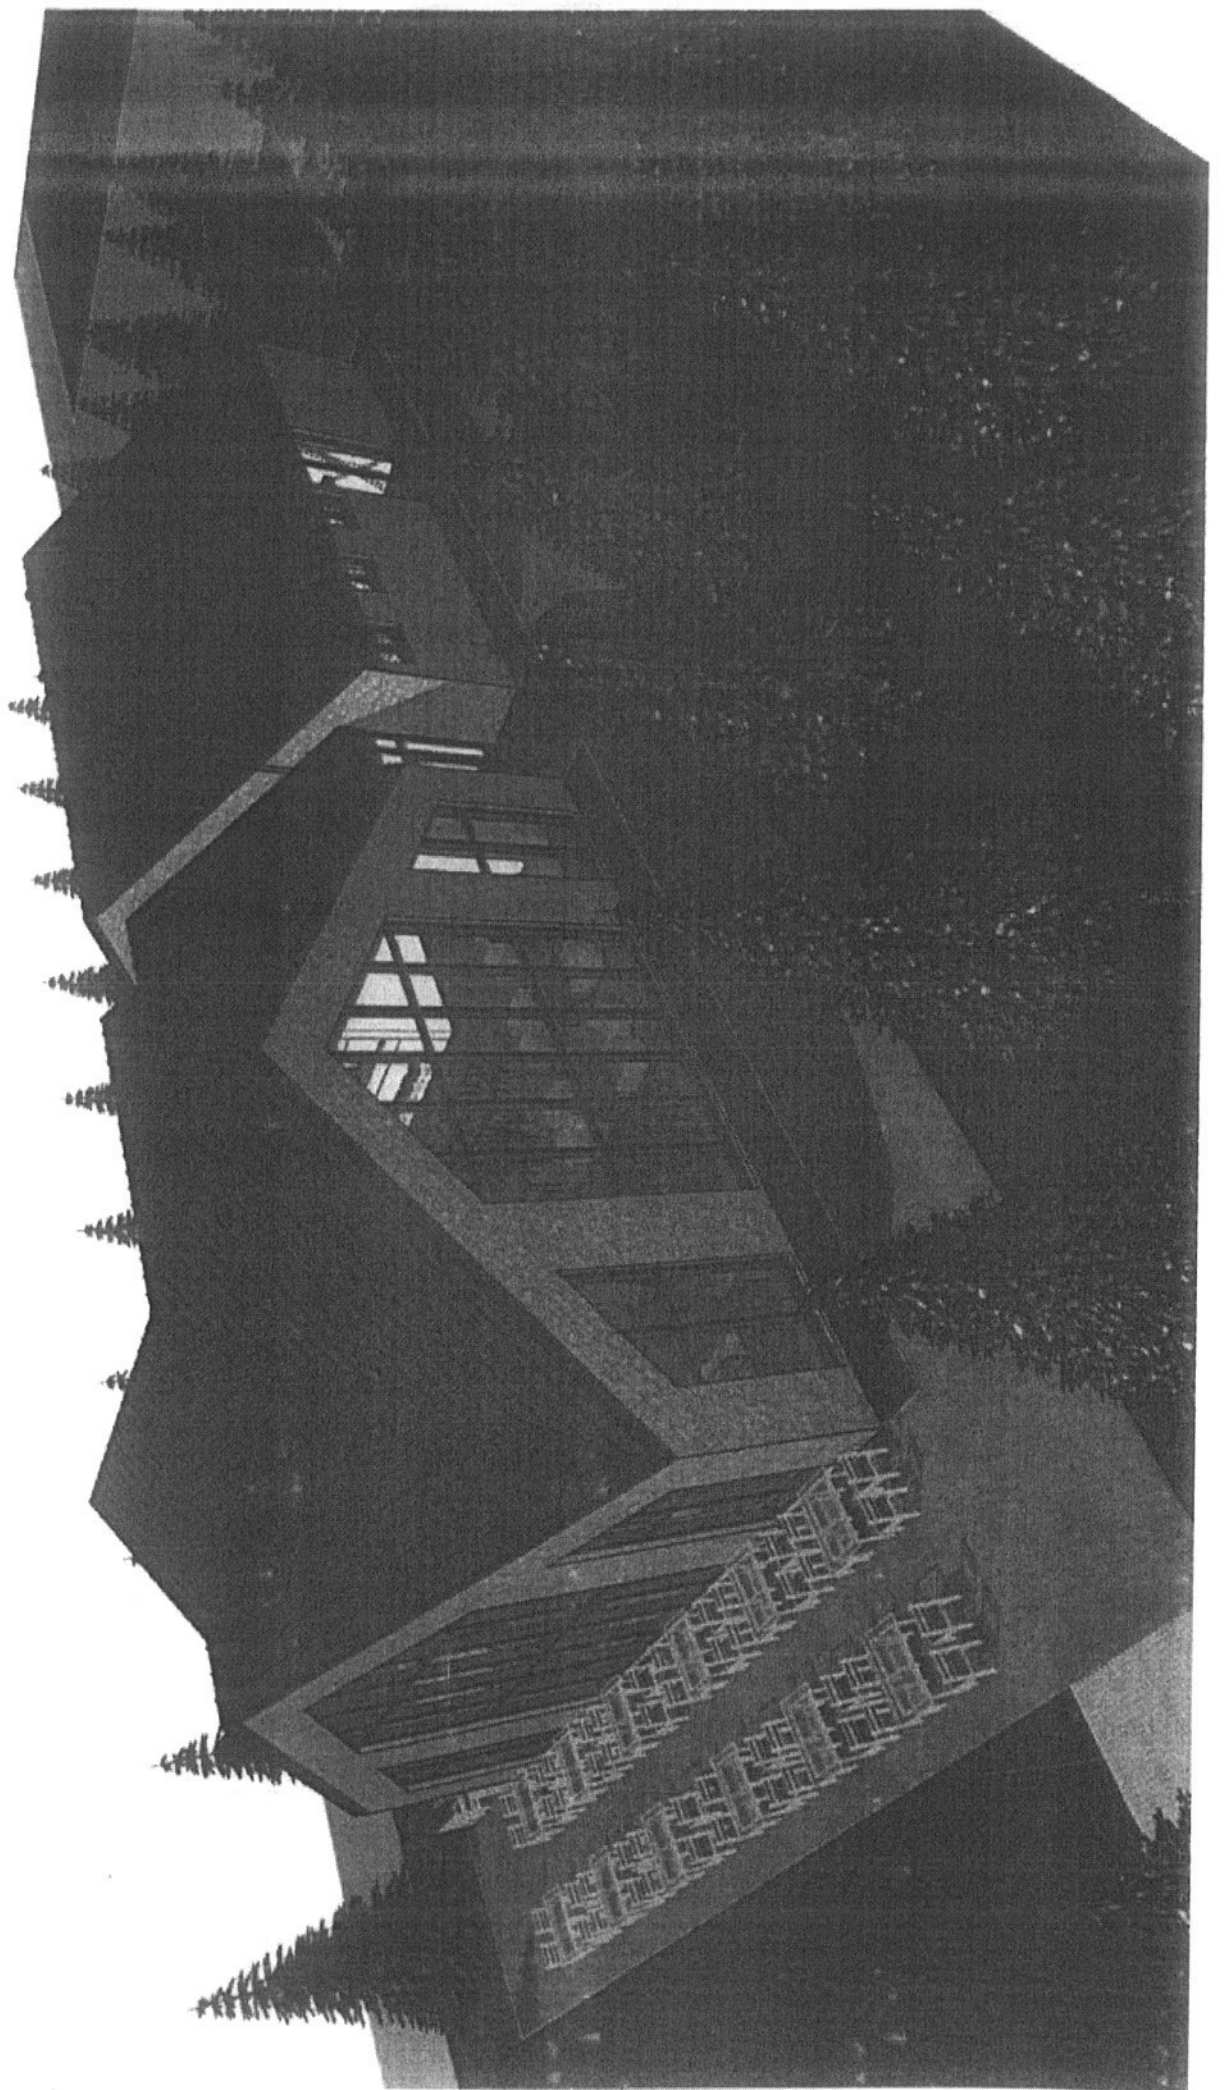

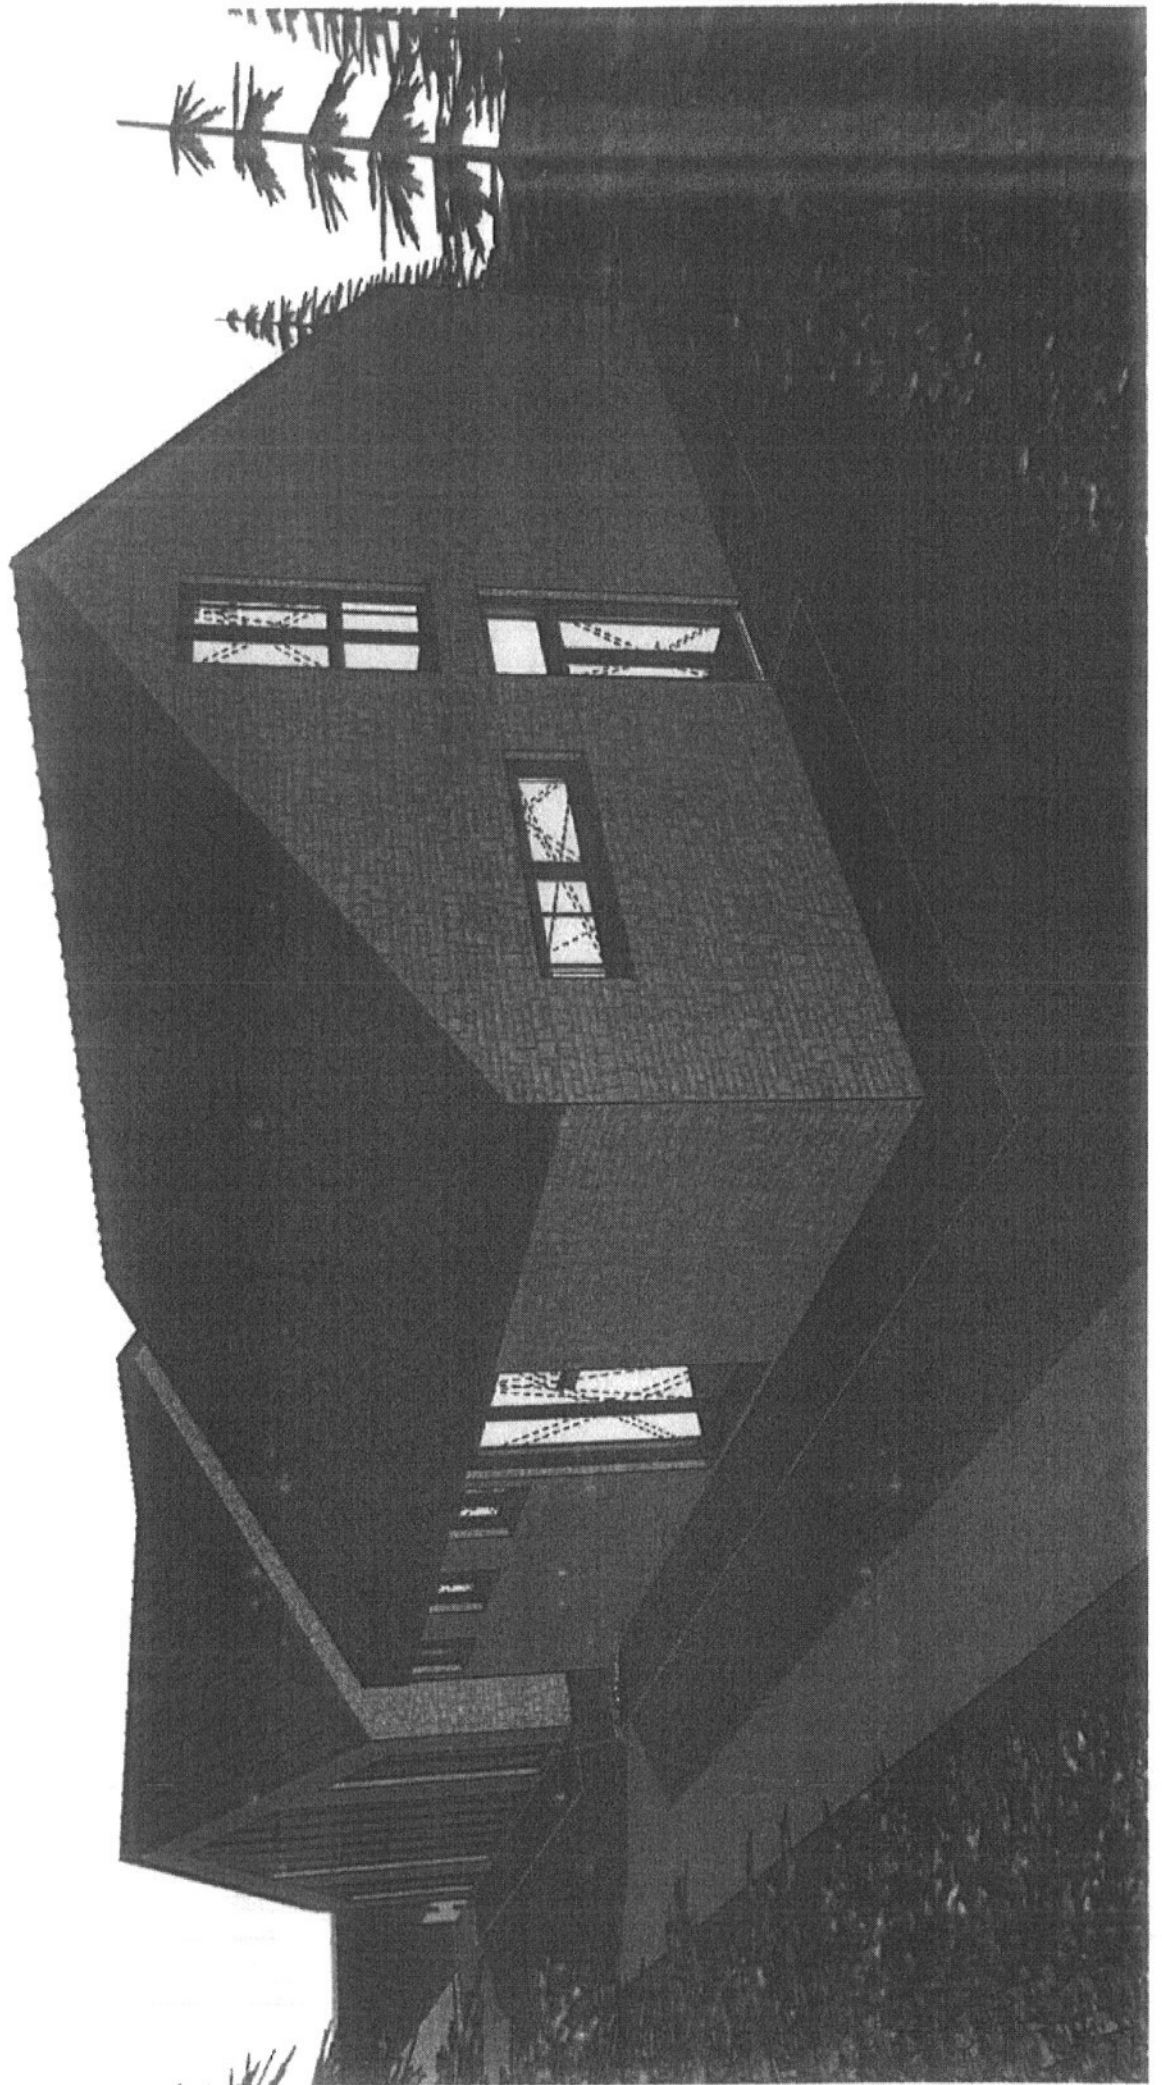

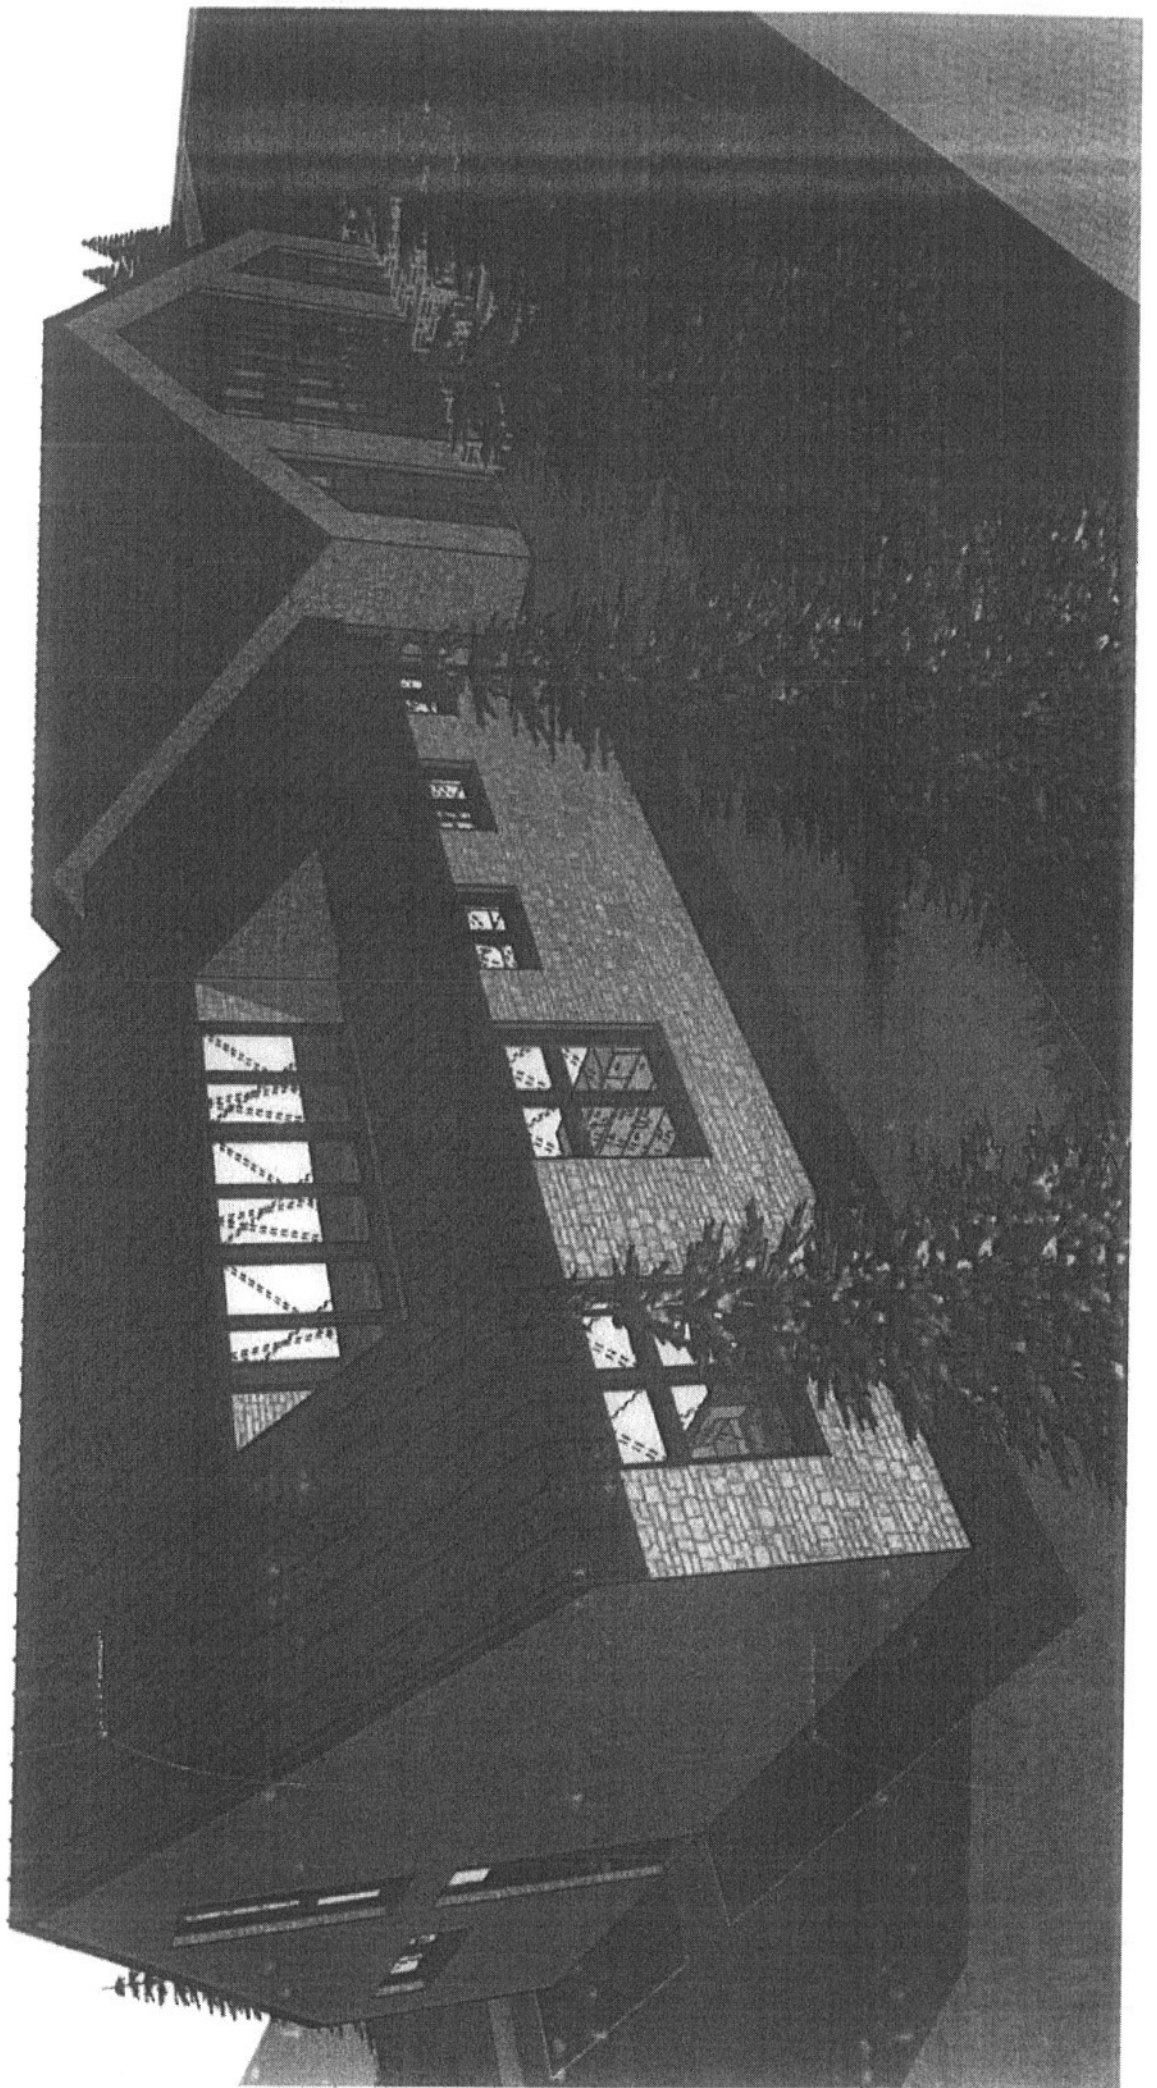

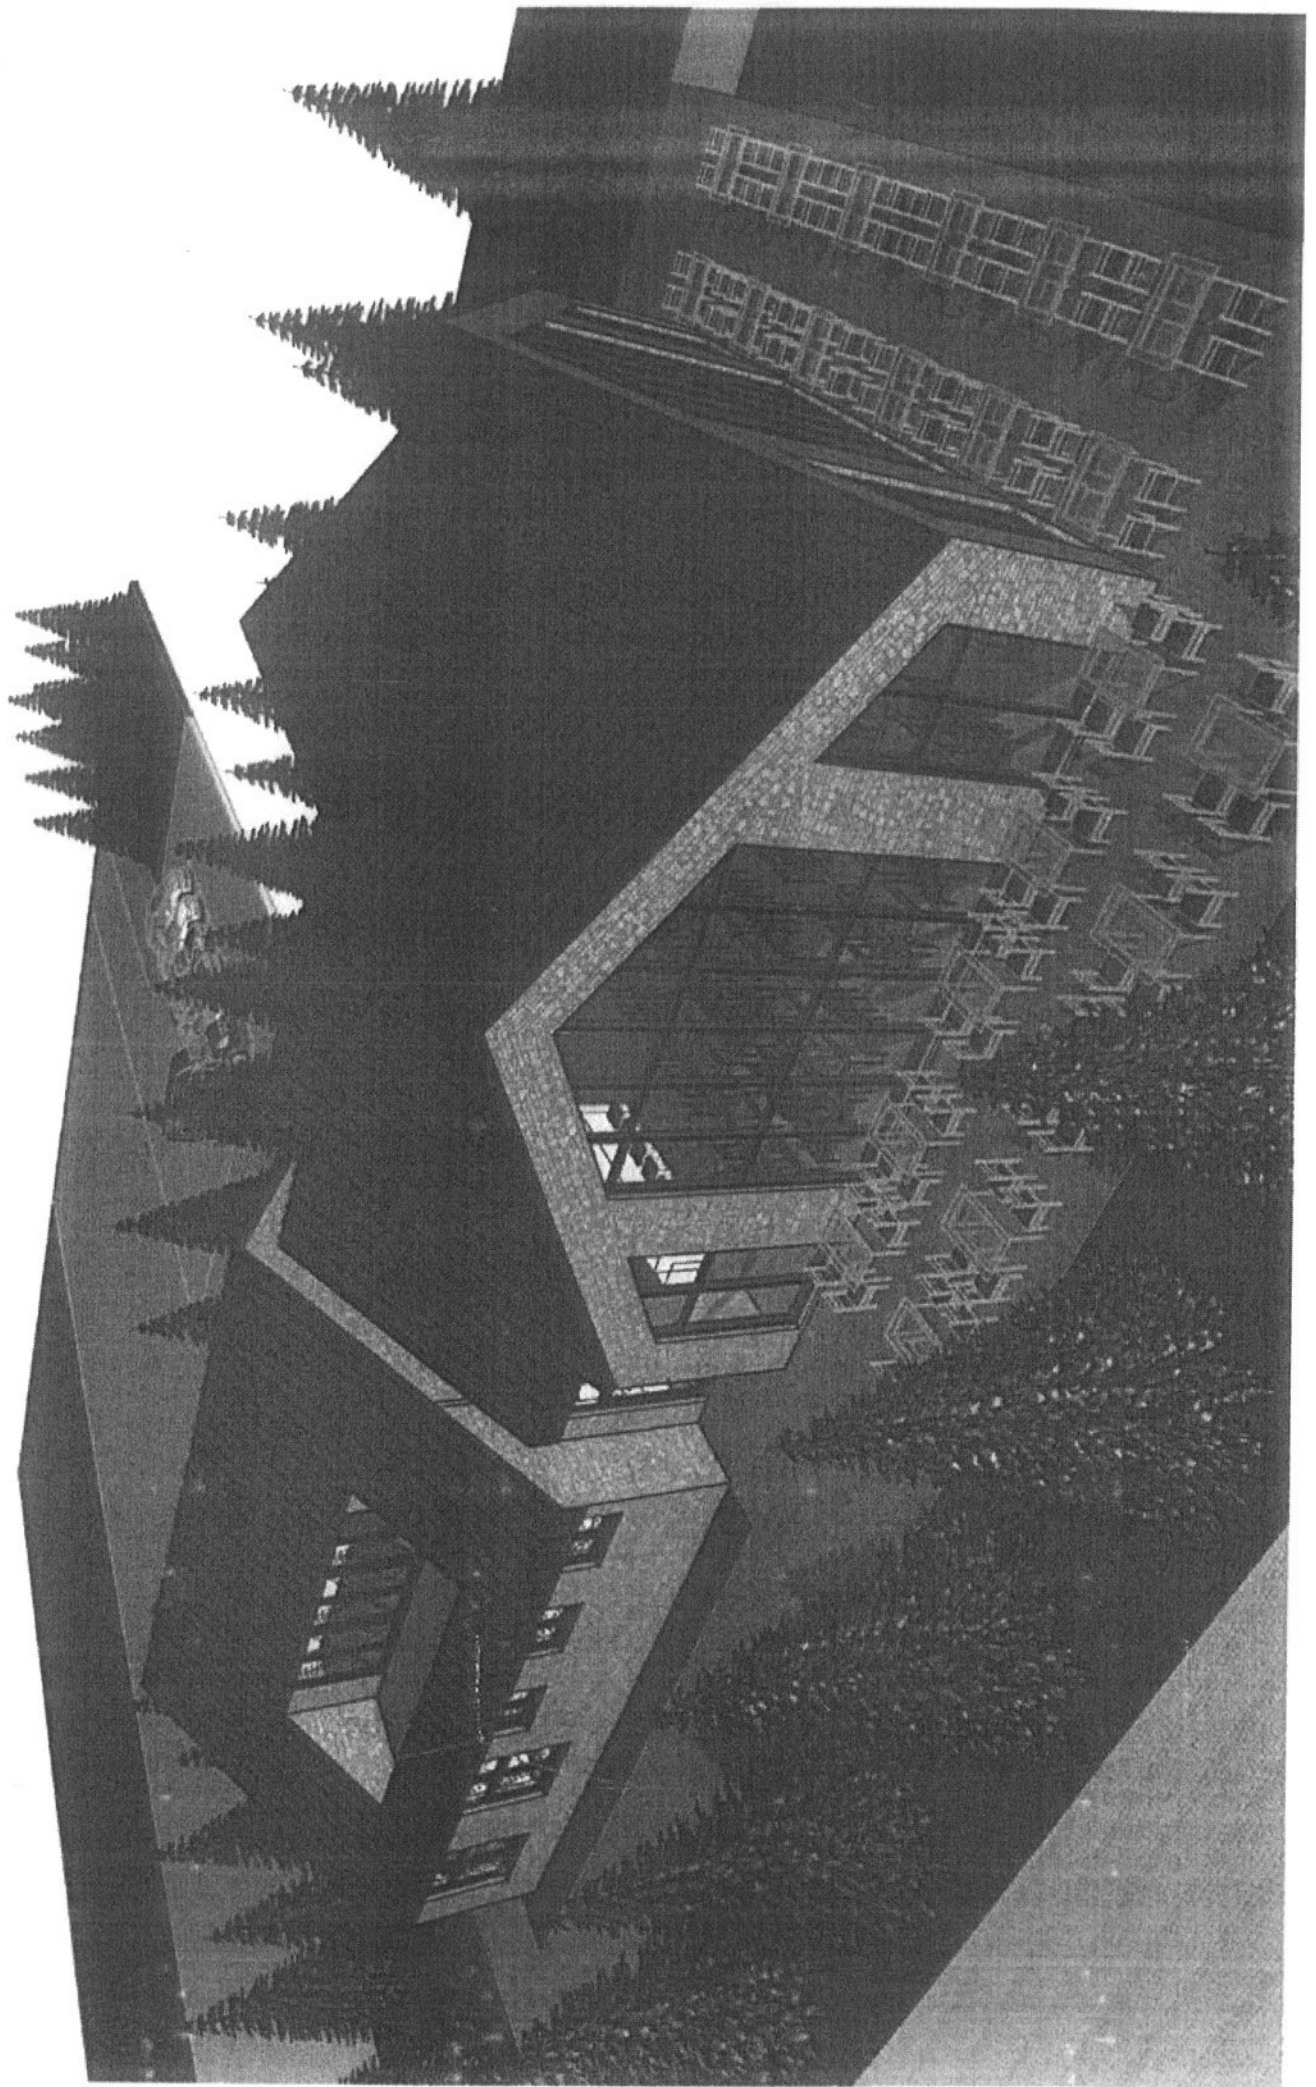






Tel: +383(0)44270746
Email: info@enggroup-ks.com
Adresa: Rr: Nebih Gashi
Bllë, Ob2, Kati 1
10000 Prishtinë/Kosovë
www.enggroup-ks.com

PROJEKTI IDEOR

PROJEKTI: OBJEKTI I PENSIONISTËVE
ETAZHITETI: P+0 / P+NK
LOKACIONI: GJAKOVË
INVESTITOR: KUVENDI KOMUNAL – GJAKOVË
PROJEKTUES: ENGGROUP SH.P.K.
DATA: MARS 2021

ARKITEKTURA

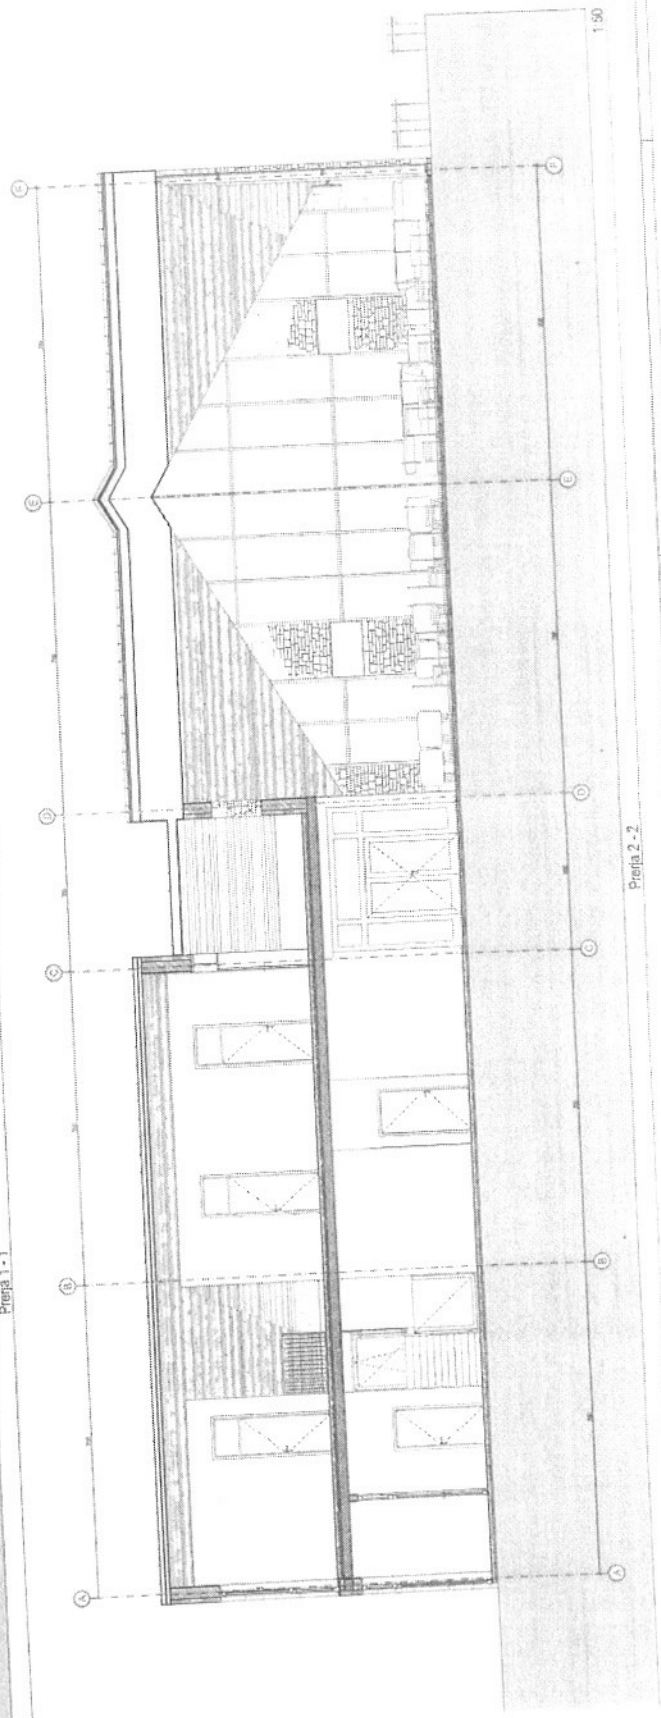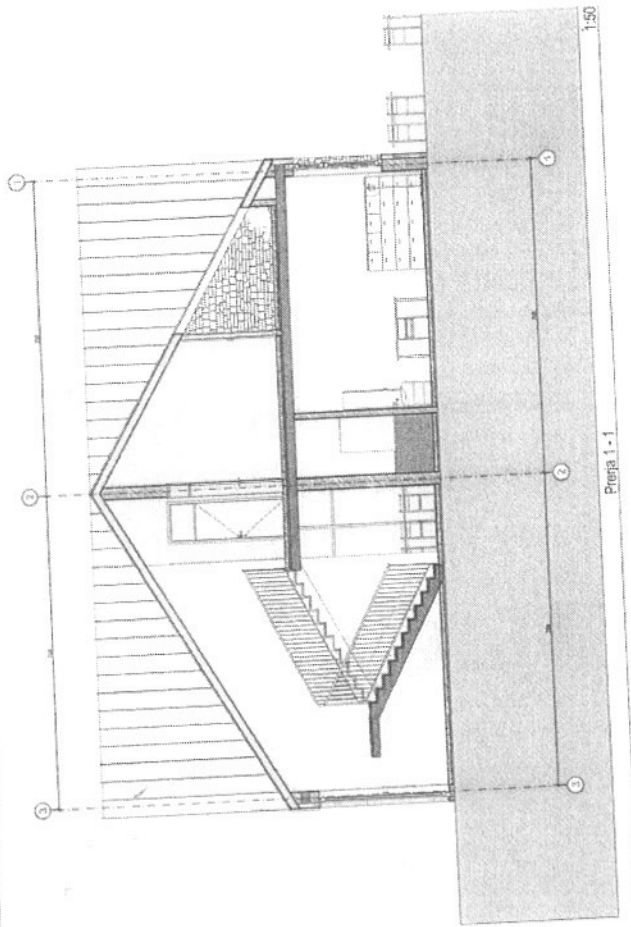



EKO group
 Projektowanie i wykonawstwo
 ul. Żurawia 10
 01-650 Warszawa
 tel. 22 63 10 100
 www.eko-group.pl

STUDIO ARCHITECTURAL DESIGN
 ul. Żurawia 10
 01-650 Warszawa
 tel. 22 63 10 100
 www.studio-architectural-design.pl

STUDIO ARCHITECTURAL DESIGN
 ul. Żurawia 10
 01-650 Warszawa
 tel. 22 63 10 100
 www.studio-architectural-design.pl

STUDIO ARCHITECTURAL DESIGN
 ul. Żurawia 10
 01-650 Warszawa
 tel. 22 63 10 100
 www.studio-architectural-design.pl

PROPOZIM LOKACIONI PËR VENDOSJEN E
OBJEKTIT " QENDRA E PENSIONISTËVE "
LOKACIONI I NGUSHTË

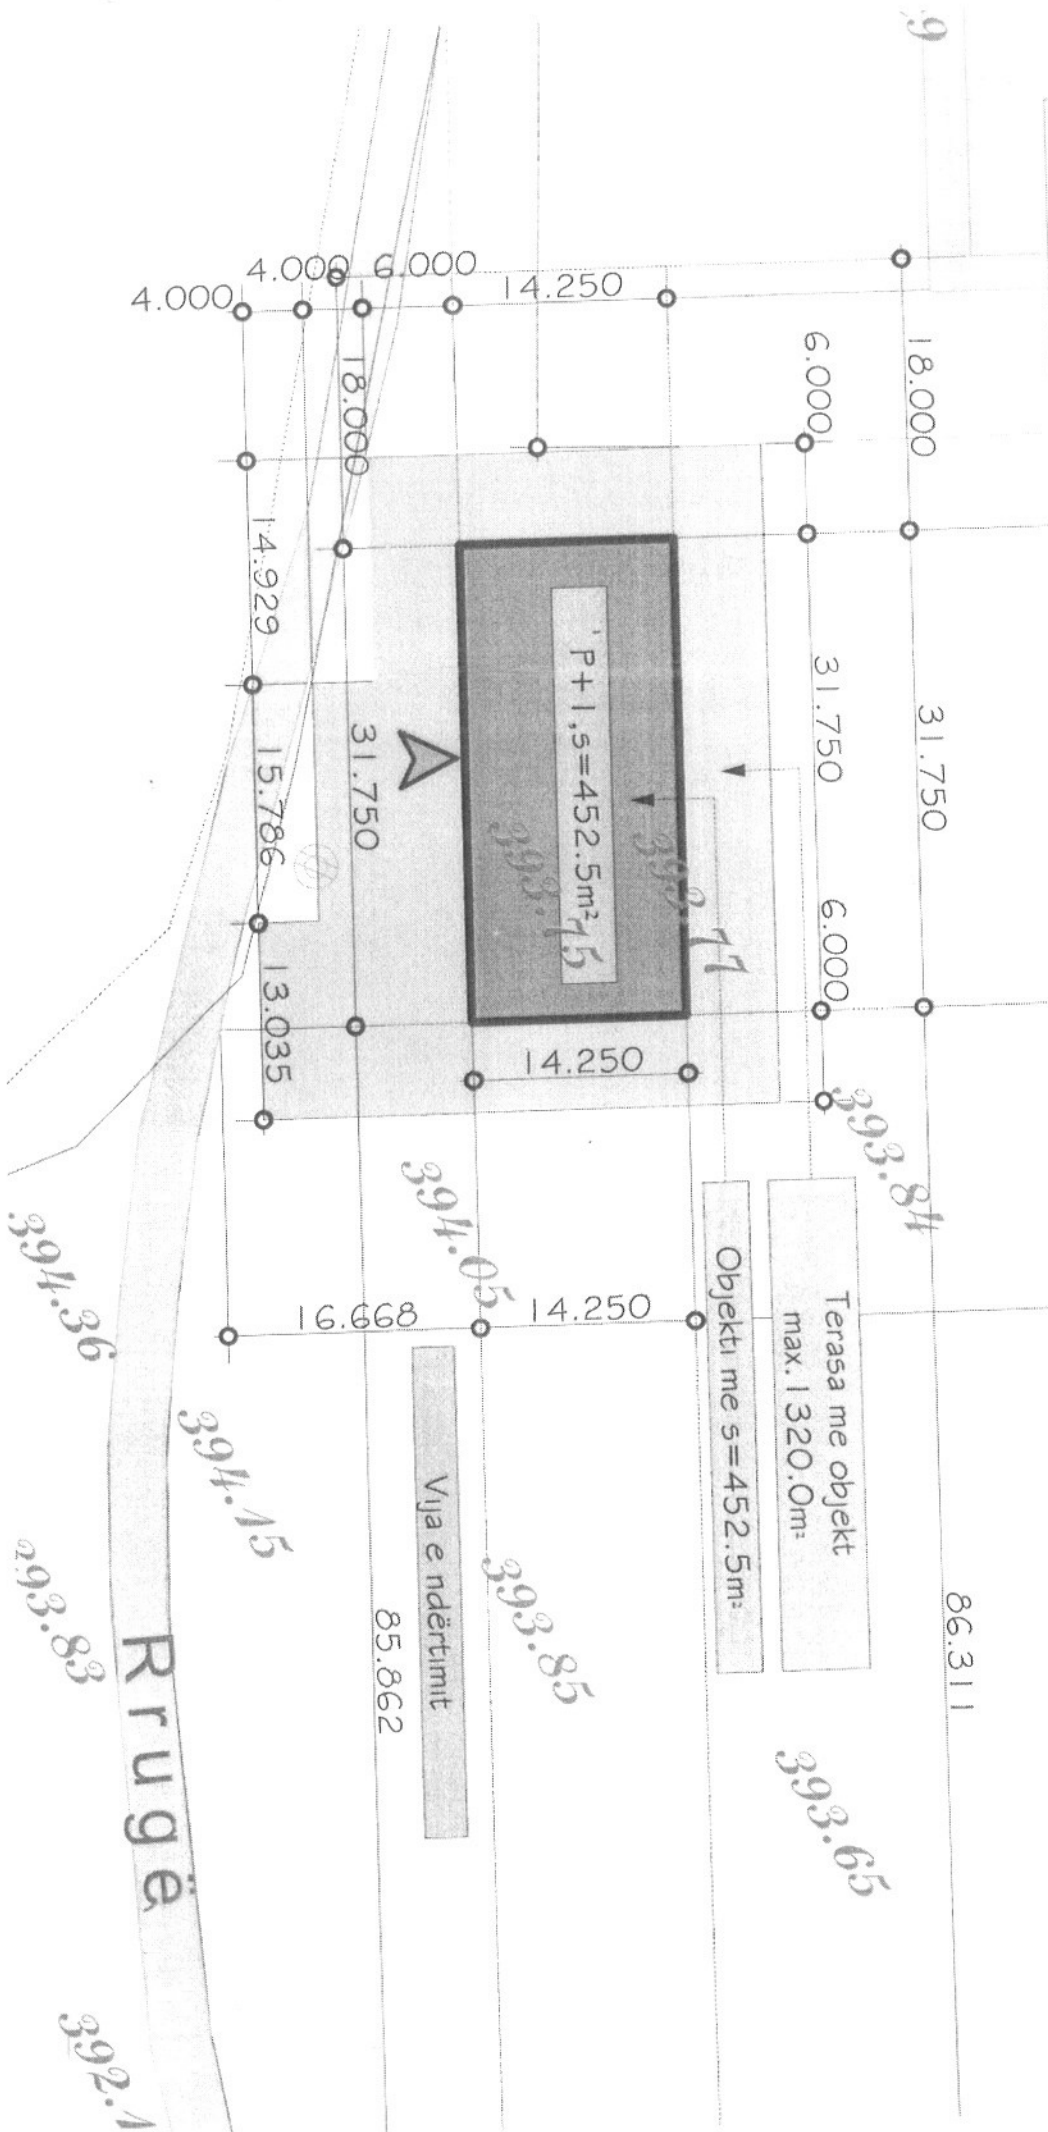

P+1, s=452.5m²

Objekti me s=452.5m²

Terasa me objekt max. 1320.0m²

Vija e ndërtimit

Rrugë

393.68
67.630

393.84

86.311

393.65

393.85

394.05

394.15

394.36

393.83

392.1

85.862

393.00

PLAN SITUACIONI

PROPOZIM LOKACIONI PER VENDOSJEN E OBJEKTIT
" QENDRA E PENSIONISTEVE "
LOKACIONI I GJERE

108-5
7
452
700
691
700

LOKACIONI I TERRENTI SIMETIK TE FUTBOLLIT

LOKACIONI I OBJEKTIT ME TERRENTI E TENISIT

108-1

912-0

7
452
700
691
700
P = 1 : 1500

LOKACIONI I OBJEKTIT TE QENDRES SE PENSIONISTEVE

107-0

932-0

0-7-06

