



01 Nr./Br. 011/01-15044
28.07.2023

REPUBLICA E KOSOVËS / REPUBLIKA KOSOVO / REPUBLIC OF KOSOVO

Gjakovë-Djakovica-Gjakova

KOMUNA E GJAKOVËS

OPŠTINA DJAKOVICA / MUNICIPALITY OF GJAKOVA



Kuvendi i Komunës së Gjakovës

01 Nr. /2023

Datë: 27.07.2023

Kuvendi i Komunës së Gjakovës, në bazë të nenit 12 Ligjit për Vetëqeverisjen Lokale nr. 03/L-040, nenit 24. Dhe 25 të Ligjit nr.06/L-092 për Dhënien në shfrytëzim dhe Këmbim të Pronës së Paluajtshme të Komunës, dhe duke u mbështetur në Rregulloren (QRK)Nr. 09/2022 për Përcaktimin e Procedurave të Dhënies në Shfrytëzim dhe Këmbim të Pronës së Paluajtshme Komunale, në mbledhjen e mbajtur me datë 27.07.2023, pas diskutimit lidhur me pikën 11 të rendit të ditës: Propozim Vendim për këmbimin e pronës së paluajtshme komunale me pronën e paluajtshme në Pronësi të Ahmet Fetaj, e miratoi këtë:

V E N D I M

për

Këmbimin e Pronës Komunale

1. Kuvendi i Komunës së Gjakovës miraton vendimin për Këmbimin e Pronës së Paluajtshme Komunale me pronën private në pronësi të Ahmet Fetaj .

2. Pronat e paluajtshme që do të Këmben në mes të Komunës së Gjakovës dhe Pronarit privat Ahmet Fetaj kanë këto të dhëna :

2.1. Pjesë e Parcelës Kadastrale nr. P-70705028-05091, Zona Kadastrale Gjakovë-jashtë qytet , e evidentuar në Pronësi të P.Sh. Rrugë Publike, sipas Planit Rregullues të Hollësishëm “Kompleksi Urbanistik Rezine dhe Petro Nini Luarasi” në këtë pjesë është destinuar si banim Individual .

2.2 Prona e paluajtshme që merret nga ky këmbim, është pjesë e parcelës kadastrale P-70705028-05013-22 dhe pjesë e parcelës P-70705028-05013-24 Zona Kadastrale Gjakovë Jashtë Qytet në pronësi të Ahmet Fetaj, sipas Planit Rregullues të Hollësishëm “Kompleksi Urbanistik Rezine dhe Petro Nini Luarasi”, në këto parcela shtrihet rrugë dhe shirit Gjellbërues, dhe po ashtu edhe në gjendjen faktike ekziston rruga “ Petro Nini Luarasi ”.

3. Qëllimi i këmbimit të pronës së paluajtshme është realizimi i Planit Rregullues të Hollësishëm “Kompleksi Urbanistik Rezine dhe Petro Nini Luarasi”, si dhe për shkak të gjendjes faktike këto pjesë të parcelave shfrytëzohen si rrugë ekzistuese .

4. Pas hyrjes në fuqi të këtij vendimi autorizohen organet e Administratës të Komunës së Gjakovës që ti ndjekin procedurat në organet kompetente dhe të paraqesin kërkesën për vlerësimin e pronave të paluajtshme për pjesët e parcelave që do të këmbehen si në pikën 2 të këtij Vendimi .

5. Mënyra dhe kushtet e Këmbimit të Pronës së Paluajtshme do të përcaktohen me kontratë e cila lidhet dhe nënshkruhet në mes të Kryetarit të Komunës dhe Pronarit të paluajtshmërisë që do të këmbehet .

6. Ky vendim hyn në fuqi 15 ditë pas regjistrimit në zyrën e protokollit në Ministrinë e Administrimit të Pushtetit Lokal si dhe 7 ditë pas publikimit në ueb faqen e Komunës .

7. Vendimi iu dërgohet:

- Kryetarit të Komunës së Gjakovës z. Ardian Gjini
- Ministrisë së Administrimit të Pushtetit Lokal
- Drejtorisë për Kadastër Gjeodezi dhe Pronë
- Shërbimit profesional të Kuvendit të Komunës
- Arkivit

Arbënesha Kuqi
Kryesuesja e Kuvendit të Komunës





REPUBLIKA E KOSOVËS
REPUBLIKA KOSOVA/ REPUBLIC OF KOSOVO
KOMUNA E GJAKOVËS
OPŠTINA DJAKOVICA/MUNICIPALITY OF GJAKOVA



Data/nr	19.07.2023 <i>01-011/01-14530</i>
Për:	Arbënesha Kuqi, Kryesues e Kuvendit të Komunës së Gjakovës
CC:	- Të gjithë anëtarëve të Kuvendit të Komunës së Gjakovës - Arkivit
Nga:	Ardian Gjini, Kryetar i Komunës së Gjakovës <i>Ardian Gjini</i>
Lënda:	Propozim Vendim për këmbimin e pronës së paluajtshme komunale me pronën e paluajtshme në pronësi të Ahmet Fetaj

Të nderuar,

Duke u bazuar në nenin 58 shkronja (h) të Ligjit nr.03/L-040 për Vetëqeverisjen Lokale, nenit 24 dhe 25 të Ligjit Nr. 06/L-092 për Dhënien në Shfrytëzim dhe Këmbim të Pronës së Paluajtshme të Komunës, dispozitave të Statutit të Komunës së Gjakovës të miratuar me datë 28.12.2022, Kryetari i Komunës së Gjakovës me datë 19.07.2023 e parashtron në Kuvendin e Komunës së Gjakovës këtë:

P R O P O Z I M V E N D I M

1. Kuvendi i Komunës së Gjakovës të miratojë vendimin për këmbimin e pronës së paluajtshme komunale me pronën në pronësi të Ahmet Fetaj.
2. Prona e paluajtshme komunale që do të jepet në këmbim, ka këto karakteristika si vijon:
 - 2.1 Pjesë e parcelës kadastrale nr. P – 70705028-05091, Zona kadastrale Gjakovë - Jashtë Qytet, e evidentuar në pronësi P.SH Rrugët Publike, sipas planit Rregullues të Hollësishëm “Kompleksi Urbanistik Rezinë dhe Petro Nini Luarasi” në këtë pjesë të parcelës është përcaktuar me destinim si banim individual.
 - 2.2 Ndërsa prona e paluajtshme që merret nga ky këmbim, është pjesë e parcelës kadastrale P-70705028-05013-22, si dhe në pjesë të parcelës P-70705028-05013-24 Zona Kadastrale Gjakovë – Jashtë Qytet, në pronësi të Ahmet Fetaj, sipas planit Rregullues të Hollësishëm “Kompleksi Urbanistik Rezinë dhe Petro Nini Luarasi” i miratuar në Kuvend të Komunës së Gjakovës. Në këto parcela shtrihet rruga dhe shiriti gjelbërues, po ashtu edhe në gjendjen faktike ekziston rrugë që emërohet “Petro Nini Luarasi”.

3. Qëllimi i këmbimit të pronës së paluajtshme është realizimi i planit Rregullues të Hollësishtëm "Kompleksi Urbanistik Rezinë dhe Petro Nini Luarasi", si dhe për shkak se në gjendjen faktike këto pjesë të parcelave shfrytëzohen si rrugë ekzistuese.
4. Pas hyrjes në fuqi të këtij vendimi, organet e administratës së Komunës së Gjakovës do t'i ndjekin procedurat në organet kompetente që të paraqesin kërkesën për vlerësimin e pronave të paluajtshme si në pikën dy (2) të këtij propozim vendimi, për pjesën e sipërfaqes që do të këmbëhet sipas planit e lartshënuar.
5. Mënyra dhe kushtet e këmbimit të pronës së paluajtshme do të përcaktohen me kontratë e cila lidhet dhe nënshkruhet në mes të Kryetarit të Komunës dhe pronarit të parcelës kadastrale që do të këmbëhet.
6. Për zbatimin e vendimit kujdeset Kryetari i Komunës dhe administrata e Komunës së Gjakovës.
7. Pjesë përbërëse e këtij Propozim vendimi janë:
 - Certifikata mbi pronësinë
 - Kopjet e planit
 - Materialet përcjellës

Me respekt!



Republika e Kosovës

Republika Kosovo-Republic of Kosovo

Qeveria - Vlada - Government

Ministria e Mjedisit, Planifikimit Hapësinor dhe Infrastrukturës / Ministarstvo Životne Sredine, Prostornog Planiranja i Infrastrukture /

Ministry of Environment, Spatial Planning and Infrastructure

AGJENCIA KADASTRALE E KOSOVËS / KATASTARSKA AGENCIJA KOSOVA / KOSOVO CADASTRAL AGENCY

CERTIFIKATË / CERTIFIKAT / CERTIFICATE

NJËSIA KADASTRALE / KATASTARSKA JEDINICA / CADASTRAL UNIT : P-70705028-05091-0


Numri i lëndës / Broj Predmet / Case Referent Number: ZYRTARE-23
Data dhe koha e lëshimit / Datum i vreme izdavanja / Date and time of submission: 18.07.2023 - 09:10
Komuna / Opština / Municipality: GJAKOVË / DJAKOVICA / GJAKOVË
Zona kadastrale / Katastarska Zona / Cadastral Zone: Gjakovë Jashhtë Qytei / Gjakovë Jashhtë Qytei
Zyra Kadastrale Komunale / Opštinska Katastarska Kancelarija / Municipal Cadastral Office: GJAKOVË / DJAKOVICA / GJAKOVË

A. TË DHËNAT PËR NJËSINË KADASTRALE / PODACI O KATASTARSKOJ JEDINICI / CADASTRAL UNIT DATA

Numri i njësise kadastrale Broj katastarske jedinice Cad. Unit. No.	Lloji i njësise Vrsta jedinice Unit Type	Lloji i pronës Vrsta imovine Property Type	Zona U/R G/S U/R	Sipërfaqja Površina Area (m²)	Përshkrim Opis Description	Krijuar më datën Uradjeno na dan Created On	Azhuruar Ažurirano Updated
P-70705028-05091-0	PARCELË / PARCELA / PARCEL	Pronë shoqërore / Društvena Imovina / Socially owned Land		3620	-1978		

A.1 ADRESA E NJËSISË KADASTRALE / ADRESA KATASTARSKE JEDINICE / CADASTRAL UNIT ADDRESS

Vendi i quajtur Mesto zvano Called place	Kodi Postal Poštanski kod Postal Code	Krijuar më datën Uradjeno na dan Created On	Azhuruar Ažurirano Updated
Nakarađe			

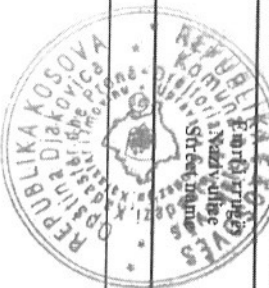

A.2 LLOJI I SHFRYTËZIMIT / VRSTA KORISCENJA / TYPE OF USE

Numri Broj Number	Lloji i shfrytëzimit të parcelës Vrsta koriscenja parcele Parcel Type Of Use	Shfrytëzimi aktual i parcelës Trenutno koriscenje parcele Parcel Current Use	Kualiteti i klasës Kvalitet klase Quality Class	Sipërfaqja (m²) Površina (m²) Area
1	Infrastruktura Infrastruktura Infrastructure	Rrugë/Put/Road		3620

B. PRONARI/POSEDUESI - VLASNIK/DRŽALAC - OWNER/POSSESSOR

Të drejtat Prava Rights	Emri Ime Name	Nr. personal Licni broj ID. No.	Vendbanimi Prebivaliste Resident	Kodi postal Poštanski kod Postal code	Hollësitë e adresës Pojednostoi adrese Address details	Pjesa e pronës Deo imovine Share quota	Pershkrimi Opis Description	Azhurnuar Azurirano Updated
Posedim individual / Individuealna Drzavina Single possessor	PSH.RRUGET PUBLIKE	KCID0708102	Gjakove / Gjakove / Gjakove /			1/1	-1978	






Republika e Kosovës
Republika Kosova-Republic of Kosova
Qeveria - Vlada-Government

Ministria e Mjedisit dhe Planifikimit Hapësinor /Ministarstvo Sredine i Prostornog Planiranja/Ministry of Environment and Spatial Planning
AGJENCIA KADASTRALE E KOSOVËS / KATASTARSKA AGENCIJA KOSOVA / KOSOVA CADASTRAL AGENCY

KOPJA E PLANIT \ KOPIJA PLANA \ COPY PLAN

Zyra Kadastrale Komunale / Opštinska Katastarska Kancelarija \ Municipal Cadastral Office : GJAKOVË
Zona Kadastrale / Katastarska Zona \ Cadastral Zone : Gjakove Jashte Qytet

Njësia \ Jedinica \ Unit	Tipi \ Vrsta \ Type	Sipërfaqja \ Poveršina \ Area m ²
P-70705028-5091-0	Parcelë \ Parcela \ Parcel	3620

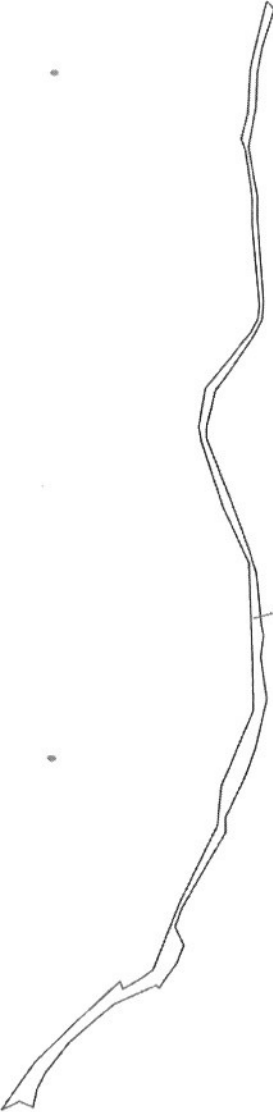

Shkalla / Razmera /Scale: 1:5000

Punoi \ Obradio \ Created :

Data \ Data \ Date : 17.07.2023

Koha \ Vreme \ Time : 14:25:17

Nënshkrimi \ Potpis \ Signature:

Shënim \ Beleška \ Note :



Approvot \ Usvojio \ Approved : Drejtori \ Direktor \ Director

Nënshkrimi \ Potpis \ Signature:



REPUBLIKA E KOSOVËS / REPUBLIKA KOSOVA / REPUBLIC OF KOSOVO


QEVERIA E KOSOVËS / VLADA KOSOVA / GOVERNMENT OF KOSOVA

MINISTRIA E MJEDISIT, PLANIFIKIMIT HAPËSINOR DHE INFRASTRUKTURËS
MINISTARSTVO ŽIVOTNE SREDINE, PROSTORNOG PLANIRANJA I INFRASTRUKTURE
MINISTRY OF ENVIRONMENT, SPATIAL PLANNING AND INFRASTRUCTURE

AGJENCIA KADASTRALE E KOSOVËS/ KATASTARSKA AGENCIJA KOSOVA/ KOSOVA CADASTRAL AGENCY

KOPJA E PLANIT / KOPIJA PLANA / COPY PLAN

Zyra Kadastrale Komunale/ Opštinska Katastarska Kancelarija /Municipal Cadastral Office : GJAKOVË
Zona Kadastrale / Katastarska Zona / Cadastral Zone: Gjakovë Jashhtë Qyteti

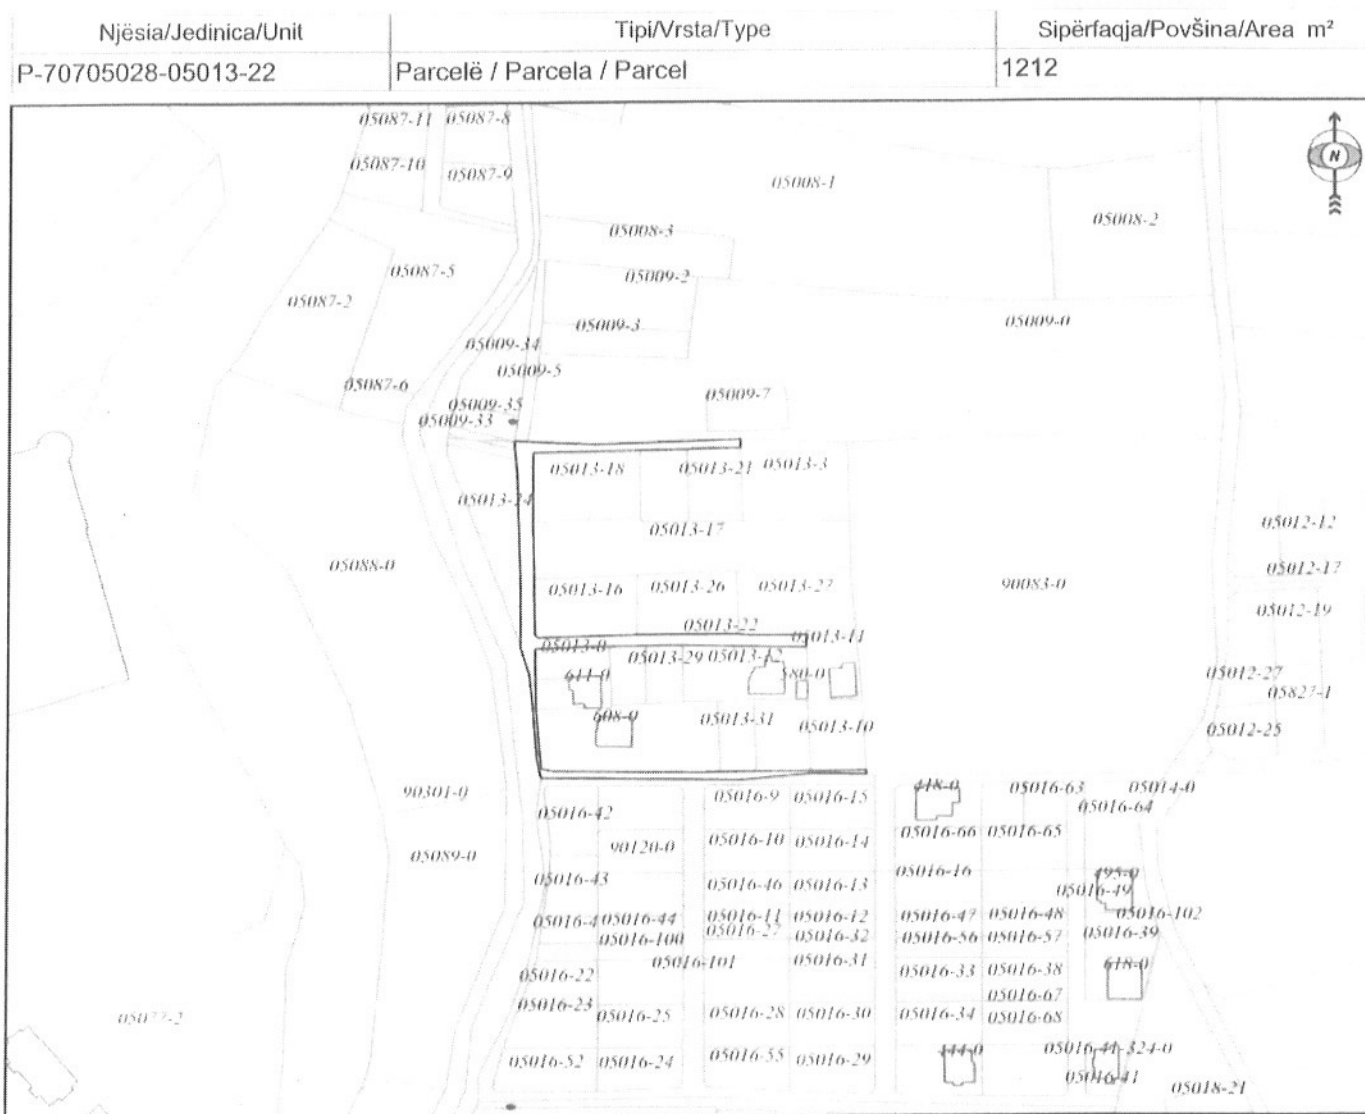

Punoi/Obradio/Created:

Data/ Data/Date: 17.07.2023

Koha/ Vreme/ Time: 03:00:19

Nënshkrimi/Potpis/Signature:

Shënim/Beleška/Note:

Approv/Usvojilo/Approved: Drejtori/Direktor/Director

Nënshkrimi/Potpis/Signature:



Republika e Kosovës

Republika Kosovo-Republic of Kosovo

Qeveria - Vlada - Government

Ministria e Mjedisit, Planifikimit Hapësinor dhe Infrastrukturës / Ministarstvo Životne Sredine, Prostornog Planiranja i Infrastrukture /

Ministry of Environment, Spatial Planning and Infrastructure

AGJENCIA KADASTRALE E KOSOVËS / KATASTARSKA AGENCIJA KOSOVA / KOSOVO CADASTRAL AGENCY

CERTIFIKATË / CERTIFIKAT / CERTIFICATE

NJËSIA KADASTRALE / KATASTARSKA JEDINICA / CADASTRAL UNIT : P-70705028-05013-24

Numri i lëndës / Broj Predmet / Case Referent Number:

Data dhe koha e lëshimit / Datum i vreme izdavanja / Date and time of submission:

Komuna / Opština / Municipality:

Zona kadastrale / Katastarska Zona / Cadastral Zone:

Zyra Kadastrale Komune / Opštinska Katastarska Kancelarija / Municipal Cadastral Office:

ZVRTARE-23

18.07.2023 - 09:13

GJAKOVË / DJAKOVICA / GJAKOVË

Gjakovë Jashitë Qyteti / Gjakovë Jashitë Qyteti / Gjakovë Jashitë Qyteti

GJAKOVË / DJAKOVICA / GJAKOVË

A. TË DHËNAT PËR NJËSINË KADASTRALE / PODACI O KATASTARSKOJ JEDINICI / CADASTRAL UNIT DATA

Numri i njësise kadastrale Broj katastarske jedinice Cad. Unit. No.	Lloji i njësise Vrsta jedinice Unit Type	Lloji i pronës Vrsta imovine Property Type	Zona U/R G/S U/R	Sipërfaqja Površina Area (m ²)	Përshkrim Opis Description	Krijuar më datën Uradjeno na dan Created On	Azhuruar Azurirano Updated
P-70705028-05013-24	PARCELE / PARCELA / PARCEL	Pronë private / Privatna imovina Privately owned Land	Urban	809	91/11-Ndarrje fizike: pëligjimi nr. 07-350-2718, dt. 21.04.2011 110/19-regji fizik: Ndarje fizike: kërkesa nr. 45624/19, dt. 09.12.2019	28.02.2020	

A.1 ADRESA E NJËSISË KADASTRALE / ADRESA KATASTARSKE JEDINICE / CADASTRAL UNIT ADDRESS

Vendi i quajtur Mesto zvano Called place	Kodi Postal Poštanski Kod Postal Code	Emri i rrugës Ime ulice Street name	Krijuar më datën Uradjeno na dan Created On	Azhuruar Azurirano Updated
Nakarađe			28.02.2020	



A.2 LLOJI I SHFRYTËZIMIT / VRSTA KORISCENJA / TYPE OF USE

Numri Broj Number	Lloji i shfrytëzimit të parcelës Vrsta koriscenja parcele Parcel Type Of Use	Shfrytëzimi aktual i parcelës Trenutno koriscenje parcele Parcel Current Use	Kualiteti i klasës Kvalitet klase Quality Class	Sipërfaqja (m²) Površina (m²) Area
	Bujqësore/Poljoprivredno/Agriculture	Arat/Njive Arable	Arë E Klasës 4 Njivë 4 Klase 4th Class Arable Land	809

B. PRONAR/POSEDUESI - VLASNIK/DRŽALAC - OWNER/POSSESSOR

Të drejtat Prava Rights	Emri Ime Name	Nr. personal Licen broj ID. No.	Vendbanimi Prebivaliste Resident	Kodi postal Poštanski kod Postal code	Hollësitë e adresës Pojednosti adrese Address details	Pjesa e pronës Dio imovine Share quota	Pershkrimi Opis Description	Azhurnuar Azurirano Updated
Posëdim individual/ Individualna Druzavina/ Single possessor	FETAJ AHMET (ZENEL)	KCID914115095	GJAKOVË GJAKOVË/ GJAKOVË/			1/1	91.11-Ndarje fizike: pëlqimi n. 07-350-2718; dt. 21.04.2011 321/18	05.03.2020





REPUBLIKA E KOSOVËS / REPUBLIKA KOSOVA / REPUBLIC OF KOSOVO
QEVERIA E KOSOVËS / VLADA KOSOVA / GOVERNMENT OF KOSOVA
MINISTRIA E MJEDISIT, PLANIFIKIMIT HAPËSINOR DHE INFRASTRUKTURËS
MINISTARSTVO ŽIVOTNE SREDINE, PROSTORNOG PLANIRANJA I INFRASTRUKTURE
MINISTRY OF ENVIRONMENT, SPATIAL PLANNING AND INFRASTRUCTURE

AGJENCIA KADASTRALE E KOSOVËS/ KATASTARSKA AGENCIJA KOSOVA/ KOSOVA CADASTRAL AGENCY

KOPJA E PLANIT / KOPIJA PLANA / COPY PLAN

Zyra Kadastrale Komunale/ Opštinska Katastarska Kancelarija /Municipal Cadastral Office : GJAKOVË

Zona Kadastrale / Katastarska Zona / Cadastral Zone: Gjakovë Jashtë Qyteti

Njësia/Jedinica/Unit	Tipi/Vrsta/Type	Sipërfaqja/Povšina/Area m ²
P-70705028-05013-24	Parcelë / Parcela / Parcel	809

Shkalla/Razmera/Scale: 1:1000

Punoi/Obradio/Created:

Data/ Data/Date: 17.07.2023

Koha/ Vreme/ Time: 03:00:00

Nënshkrimi/Potpis/Signature:

Shënim/Beleška/Note:



Aprovoi/Usvojio/Approved:

Drejtori/Direktor/Director

Nënshkrimi/Potpis/Signature:



Republika e Kosovës

Republika Kosovo-Republic of Kosovo

Qeveria - Vlada - Government

Ministria e Mjedisit, Planifikimit Hapësinor dhe Infrastrukturës / Ministarstvo Živne Sredine, Prostornog Planiranja i Infrastrukture /

Ministry of Environment, Spatial Planning and Infrastructure

AGJENCIA KADASTRALE E KOSOVËS / KATASTARSKA AGENCIJA KOSOVA / KOSOVO CADASTRAL AGENCY

CERTIFIKATË / CERTIFIKAT / CERTIFICATE

NJËSIA KADASTRALE / KATASTARSKA JEDINICA / CADASTRAL UNIT : P-70705028-05013-22

Numri i lëndës / Broj Predmet / Case Referent Number:

ZYRTARE-23
18.07.2023 - 09:12

Data dhe koha e lëshimit / Datum i vreme izdavanja / Date and time of submission:

GJAKOVË / DIAKOVICA / GJAKOVË

GJAKOVË

Komuna / Opština / Municipality:

Gjakovë Jashitë Qyteti / Gjakovë Jashitë Qyteti / Gjakovë Jashitë Qyteti

GJAKOVË

Zyra Kadastrale Komunale / Opštinska Katastarska Kancelarija / Municipal Cadastal Office:

GJAKOVË / DIAKOVICA / GJAKOVË



A. TË DHËNAT PËR NJËSINË KADASTRALE / PODACI O KATASTARSKOJ JEDINICI / CADASTRAL UNIT DATA

Numri i njësise kadastrale Broj katastarske jedinice Cad. Unit. No.	Lloji i njësise Vrsta jedinice Unit Type	Lloji i pronës Vrsta imovine Property Type	Zona U/R G/S U/R	Sipërfaqja Površina Area (m²)	Përshkrim Opis Description	Krijuar më datën Uradjeno na dan Created On	Azhuruar Azurirano Updated
P-70705028-05013-22	PARCELE / PARCELA / PARCEL	Pronë private / Privatna imovina / Privately owned Land	Urban	1212	9/111-Ndaje fizike; pelqimi nr. 07-350-2718; dt. 21.04.2011 regj. fl. parq. nr.54-15-ndaje fizike sipas kerkeses nr. 2137/15 dt. 02.11.15 N.P.SH."GELI" për Ahmet Fetaj, nlevoi me dt. 23.11.15. REGJ. FL. PARQ. NR. 77/17-NDARJE FIZIKE sipas kerkeses nr. 2429/17 dt. 12.12.17.SH.P.K. "GELI" për AHMET FETAJH.U.PELQIMI PËR NDARJE FIZIKE NR. 07-350/01-23975 DT. 11.12.17.	15.03.2018	

A.1 ADRESA E NJËSISË KADASTRALE / ADRESA KATASTARSKE JEDINICE / CADASTRAL UNIT ADDRESS

Vendi i quajtur Mesto zvano Called place	Kodi Postal Poštanski Kod Postal Code	Krijuar më datën Uradjeno na dan Created On	Azhuruar Azurirano Updated
NAKARADE		15.03.2018	

A.2 LLOJI I SHFRYTËZIMIT / VRSTA KORISCENJA / TYPE OF USE

Numri Broj Number	Lloji i shfrytëzimit të parcelës Vrsta koriscenja parcelle Parcel Type Of Use	Shfrytëzimi aktual i parcelës Trenutno koriscenje parcelle Parcel Current Use	Kualiteti i klasës Kvalitet klase Quality Class	Sipërfaqja (m²) Površina (m²) Area
	Infrastruktura Infrastruktura/Infrastructure	Rrugë/Pur/Road		1212

B. PRONARI/POSEDUESI - VLASNIK/DRŽALAC - OWNER/POSSESSOR

Të drejtat Prava Rights	Emri Ime Name	Nr. personal Licni broj ID. No.	Vendbanimi Prebivaliste Resident	Kodi postar Poštanski kod Postal code	Hollësitë e adresës Pojednosti adrese Address details	Pjesa e pronës Deo imovine Share quota	Pershkrimi Opis Description	Azhurnuar Azurirano Updated
Poseëdim individual / Individualna Drzavina Single possessor	FETAJ AHMET (ZENEL)	KCID914115095	GJAKOVË / GJAKOVË / GJAKOVË /			1/1	91-11-Ndarte fizike; pëligjimi nr. 07-350-2718; dt. 21.04.2011 10-18	15.03.2018





REPUBLIKA E KOSOVËS/ REPUBLIKA KOSOVA/ REPUBLIC OF KOSOVO



KOMUNA E GJAKOVËS
OPSTINA DJAKOVICA/ MUNICIPALITY OF GJAKOVA

Data:	09.06.2023
Numër:	07/ zyrtarisht
Për:	Ardian Gjini, Kryetar i Komunës së Gjakovës
Nga:	Drejtoria për Urbanizëm dhe Mbrojtje të Mjedisit Gjakovë, Udhëh.sekt.urb.: Mirlinda Mullahasani, inxh.dip.ark.
Përmes:	Drejtortit të Drejtorisë, Arben Bakalli
Lënda:	Raport profesional

Duke iu referuar kërkesës zyrtare, nga zyra e Kryetarit të Komunës së Gjakovës të dt.15.03.2023 për Verifikimin e propozimit për këmbim të pronës së paluajtshme komunale me dokumentet e planifikimit hapësinor, Ju njoftojmë si në vijim:

Propozimi i palës, i prezentuar në kërkesën drejtuar Zyrës së Kryetarit të Komunës, ka të bëjë me kërkesën për këmbimin e pronës komunale – parcelës kadastrale nr. P-70705028-05091-0 e cila sipas dokumentacionit kadastral evidentohet në pronësi P.SH. Rugët Publike me pjesë të parcelave private nr. P-70705028-05013-22 Z.K.Gjakovë Jasht Qytet me kulturë rrugë private dhe nr. P-70705028-05013-24 Z.K.Gjakovë Jasht Qytet në pronësi të Ahmet Fetaj.

Këto parcela kadastrale, gjenden të pozicionuara në pjesën perëndimore të qytetit të Gjakovës dhe për hapsirën urbane ku janë të përfshiera këto parcela, Drejtoria për Urbanizëm dhe Mbrojtje të Mjedisit disponon me Planin Rregullues të Hollësishëm Kompleksi Urbanistik "Rezinë dhe Petro Nini Luarasi" i miratuar pranë Kuvendit të Komunës së Gjakovës me Vendimin numër 01 Nr. 01/01 - 5061 të datës 05.02.2019.

Nga DUMM, është analizuar dhe identifikuar lokacioni i këtyre parcelave, është bërë importimi i të gjitha të dhënave duke përfshirë këtu gjendjen kadastrale në krahasim me gjendjen e planifikuar sipas Planit Rregullues të Hollësishëm Kompleksi Urbanistik "Rezinë dhe Petro Nini Luarasi" dhe konstaton:

Në zonën kontestuese, sipas planit të sipërpërkthuar gjendet e planifikuar: rruga me gjerësi 6.50 m' / shiriti për gjelbërim me gjerësi 1.50m'/ shiriti për trotuar 2.00m', e cila rrugë sipas gjendjes faktike është e emërtuar "Petro Nini Luarasi" dhe gjendet e shtrirë në drejtimin veri-jug, për tu lidhur me rrugën "Qazim Lleshi" nga ana veriore dhe "Gaspër Karaqi" nga ana jugore.

Përderisa, parcela nr. P-70705028-05091-0 (pjesa kontestuese) e cila sipas dokumentacionit kadastral evidentohet në pronësi P.SH. Rugët Publike, sipas të njëjtit plan është e përfshirë në zonën me destinim - banim individual, me etazhitet B+P+2+Ksh.

Në këtë trup të rrugës së planifikuar, gjenden të përfshiera pjesë të parcelave kadastrale numër nr.P-70705028-05013-22 dhe nr. P-70705028-05013-24 Z.K.Gjakovë Jasht Qytet, sipas prezentimit me shrafura (hijezim) në Ekstraktin e Planit Rregullues të Hollësishëm Kompleksi Urbanistik "Rezinë dhe Petro Nini Luarasi".

Sigurimi i shënimeve, se a ka ndonjë pronë tjetër komunale të përshtatshme për realizimin e Planeve Urbanistike, nuk është kompetencën e Drejtorisë për Urbanizëm dhe Mbrojtje të Mjedisit.

Raportit profesional, bashkangjitur:

Ekstraktin nga Plani Rregullues të Hollësishëm Kompleksi Urbanistik "Rezinë dhe Petro Nini Luarasi".

KOMUNA E GJAKOVËS


DREJTORIA PËR URBANIZËM DHE MBROJTJE TË MJEDISIT

Postal address: Nena Tereze Gjakovë, Kosovë

Tel: +381 390 322 452, 323 210, 320 070 Fax: +381 390 322 452

www.gjakova-komuna.org

EKSTRAKT NGA P.RR. "REZINË DHE PETRO NINI LUARASI"

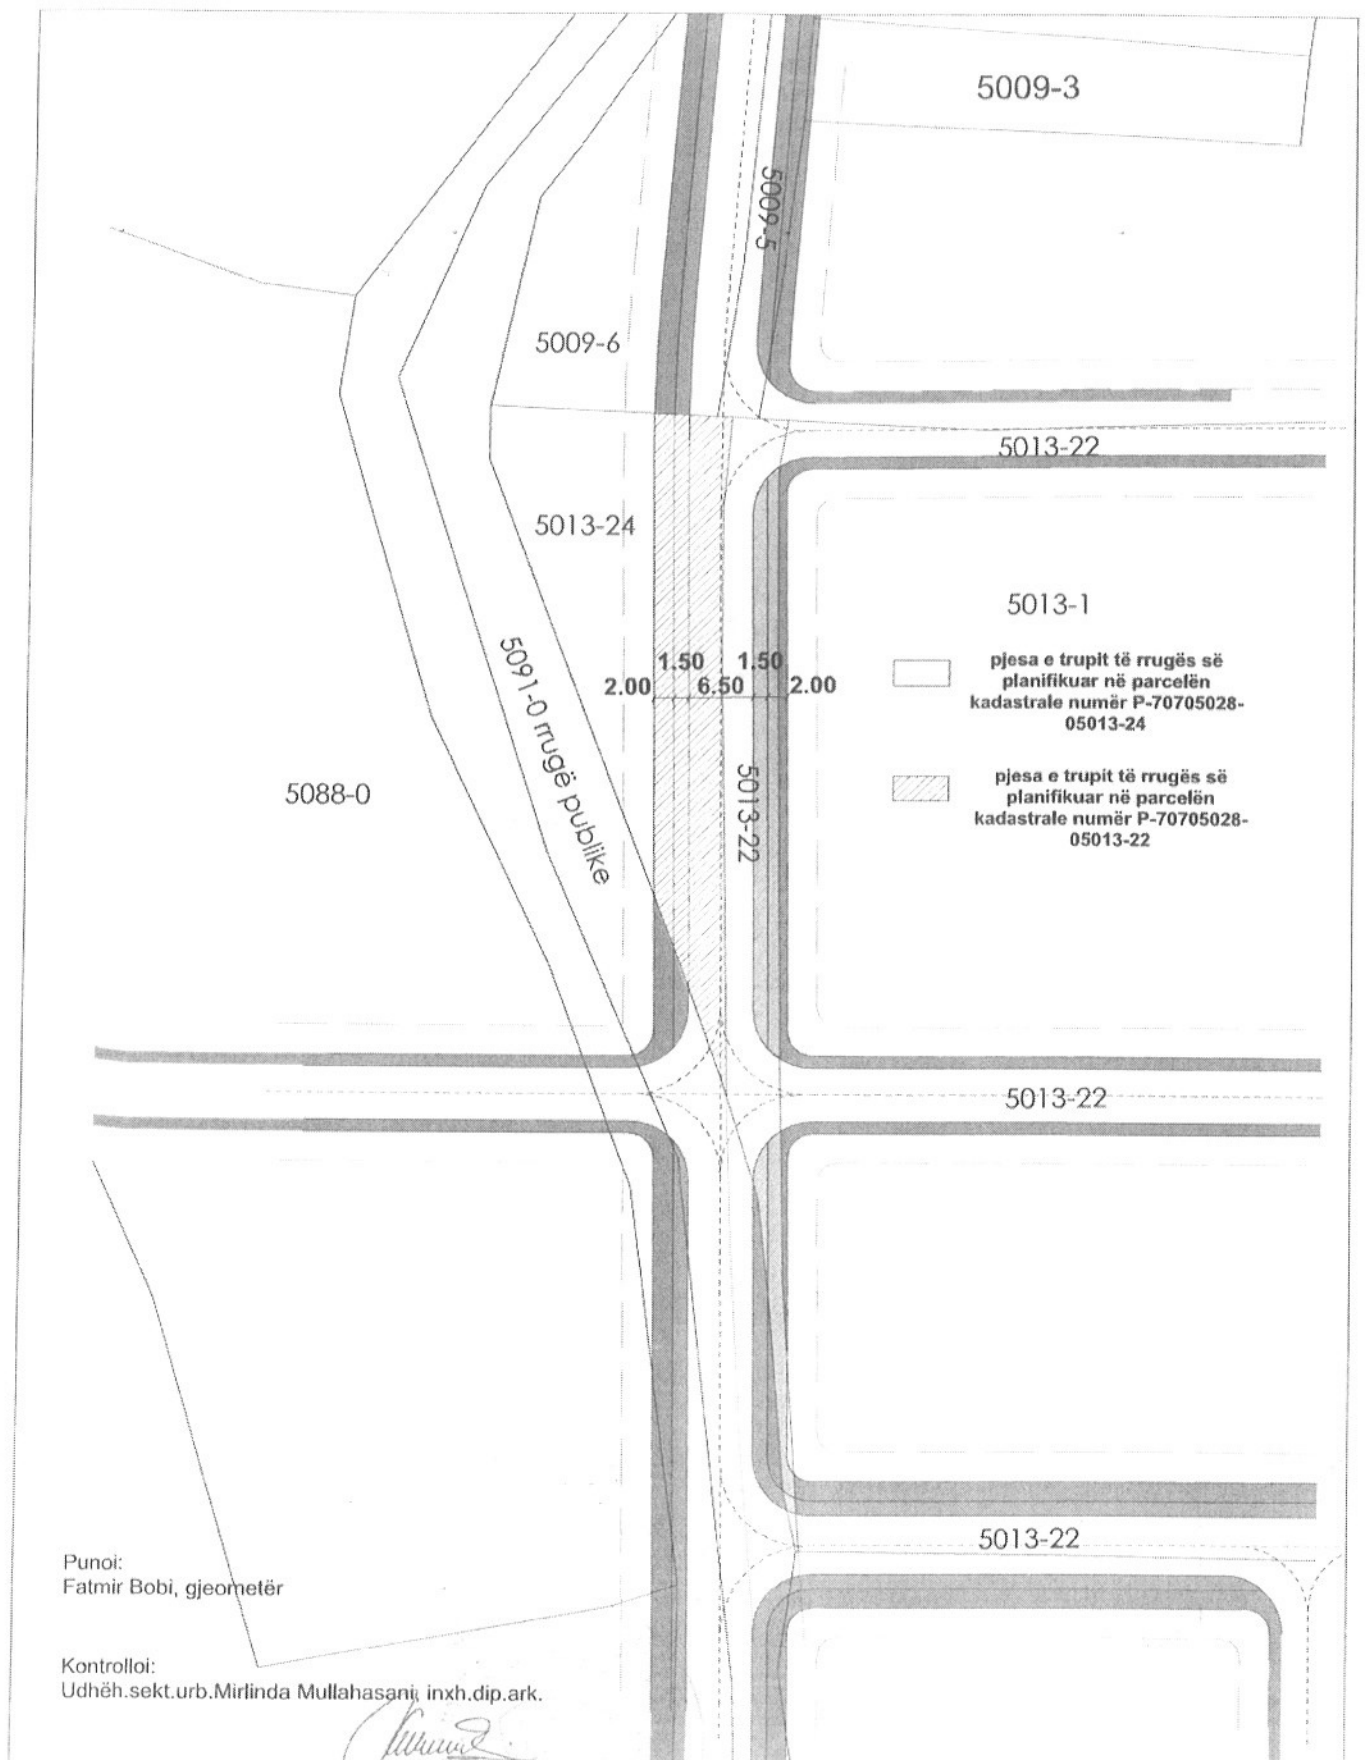

06.06.2023
Auto CAD 2004

V Në bazë të kërkesës që ka rrethuar Autorizuar Ziri Oshaj Jakupaj N.S.H. "Geogaus" Gjako, me dt 28.08.2021 vit ka kryer identifikimin dhe rilevimin (ingjizimin) gjendjes faktike në parc nr 5013-22 Z.k. Gjako-Jashit Qelsh. Në ndërkohë kemi importuar gjitha të dhënat e nevojshme analitike grafike, përshkruese për parcelen në fjalë. Në ndërkohë me kërkesën l'one nga Drejtoria Kadastre Gjako, janë bashkuar në formë Zyrtare, Koordinatat (të dhënat) analitike dhe grafike (forma e parcelës) dhe kjo saktesisht me dt 15-07-2021 analitike të detajit si dhe përpilimi grafik i Ekspertizës në Bazën "AutoDeskMap 2008". Pas kësaj punëve rezultoi gjendja:

Parcela nr 5013-22 me kulturë rrugë private në sipërfaqe prej: $S=0-12-12$ ha, sipas evidencës Kadastrale evidentohet në emër të Ahmeti(Zenol)Fetaj, parcela nr 5013-22 me shtrirjen e saj ka formën e gërmen. E shtrirjen kryesore e ka strikt në orientimin: veri-jug, ndërsa shtrirjet e saj që formojnë gërmen. E kësaj orientimin e tyre: nga përditimi në drejtim të lindjes, të cilat ndryshe mundesojnë lidhjen me rrugën kryesore "Petro Nini Luarasi" të përgjitha trojeve Urbanistike që janë në kuadër të parc.nr 5013-1.

Në ana e Kuvendit Komunal Gjako është kryer asfaltimi i rrugës "Petro Nini Luarasi" dhe asfaltimi është kryer depërtim në pronën Private Arkateshi në parcelen nr 5013-22 me sipërfaqe prej: $S=0-0-39$ ha, apo $=439=m2$.

Po ashtu gjatë asfaltimit të rrugës "Petro Nini Luarasi" është kryer depërtim në pronën Private, përkelesisht në sipërfaqe prej: $S=40=m2$ e kjo në parcelen nr 5013-24 e cila parçele evidentohet në emër të Ahmeti(Zenol)Fetaj.

Në pjesën grafike të Ekspertizës janë të paraqitura: forma e parc.nr 5013-22 dhe parc 5013-24, si dhe depërtimet e rrugës në pronën Private.

Legjenda

gjendja kadastrale _____
 gjendja faktike _____ rruga asfaltuar
 _____ forma vijes ujit(jazit)
 1,2,3,4,5,6: etj. pikat e rilevuara të asfaltit

Coordinatat e rilevimit
të asfaltit

Nr.	Y	X
1	7454409.15	4693310.49
2	7454414.47	4693310.24
3	7454413.90	4693304.70
4	7454414.01	4693287.13
5	7454414.35	4693262.63
6	7454414.64	4693243.49
7	7454415.18	4693222.02
8	7454416.65	4693197.21
9	7454417.89	4693184.19
10	7454412.80	4693184.36
11	7454410.99	4693206.23
12	7454409.81	4693226.90
13	7454409.23	4693242.94
14	7454408.71	4693268.52
15	7454408.37	4693284.14
16	7454408.30	4693300.62

1:500

detaj i zmadhuar në shk.zv. 1:500

5013-24
S=40=m2

Ahmeti(Zenol)Fetaj

S=439=m2

Z.K.GJ-J-Q 5013-22

[illegible]

76189


glendja kacasitale
glendja faktike
muga asfialuar
forma vijes ujiti(gazi)
1,2,3,4,5,6; eji; pikat e rievuara te asfialiti

Nr.	Y	X
1	7454409,15	4693310,45
2	7454414,47	4593310,24
3	7454413,90	4693303,70
4	7454414,01	4693287,13
5	7454414,35	4693262,63
6	7454414,64	4693243,49
7	7454415,18	4693222,02
8	7454416,85	4693197,21
9	7454417,89	4693184,19
10	7454412,80	4693184,30
11	7454410,99	4693206,23
12	7454408,81	4693222,50
13	7454409,23	4693242,94
14	7454408,71	4693268,53
15	7454408,37	4693284,14
16	7454408,30	4693300,82

Coordinationat e Reviziei
te astăzi

detalji zmadhuar ne shk.zv.1:500

1:500

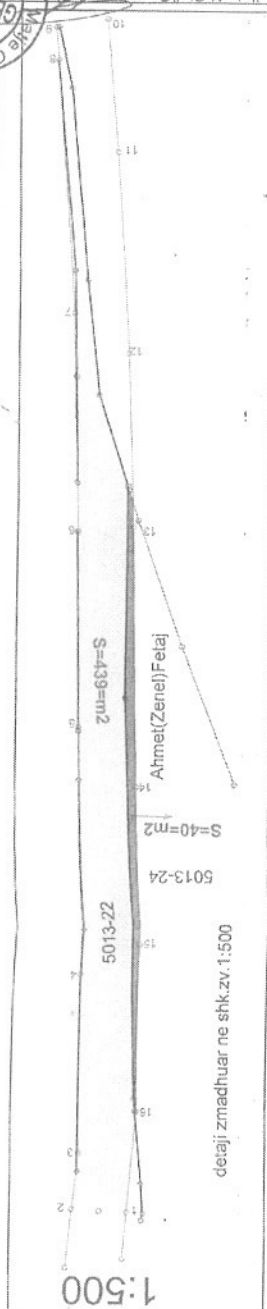

000 1 : 1 = P

designer by :
Xhell Terini

28-07-2021 vit,
GPS-Hi-Target "Qmini"
AutoDeskMap 2008

Pápiol: N.Šn. "Georgaus", Glav.
 Khell: Terini, glead.
 Antoneia Mirashi, Bach.dpi.
 10