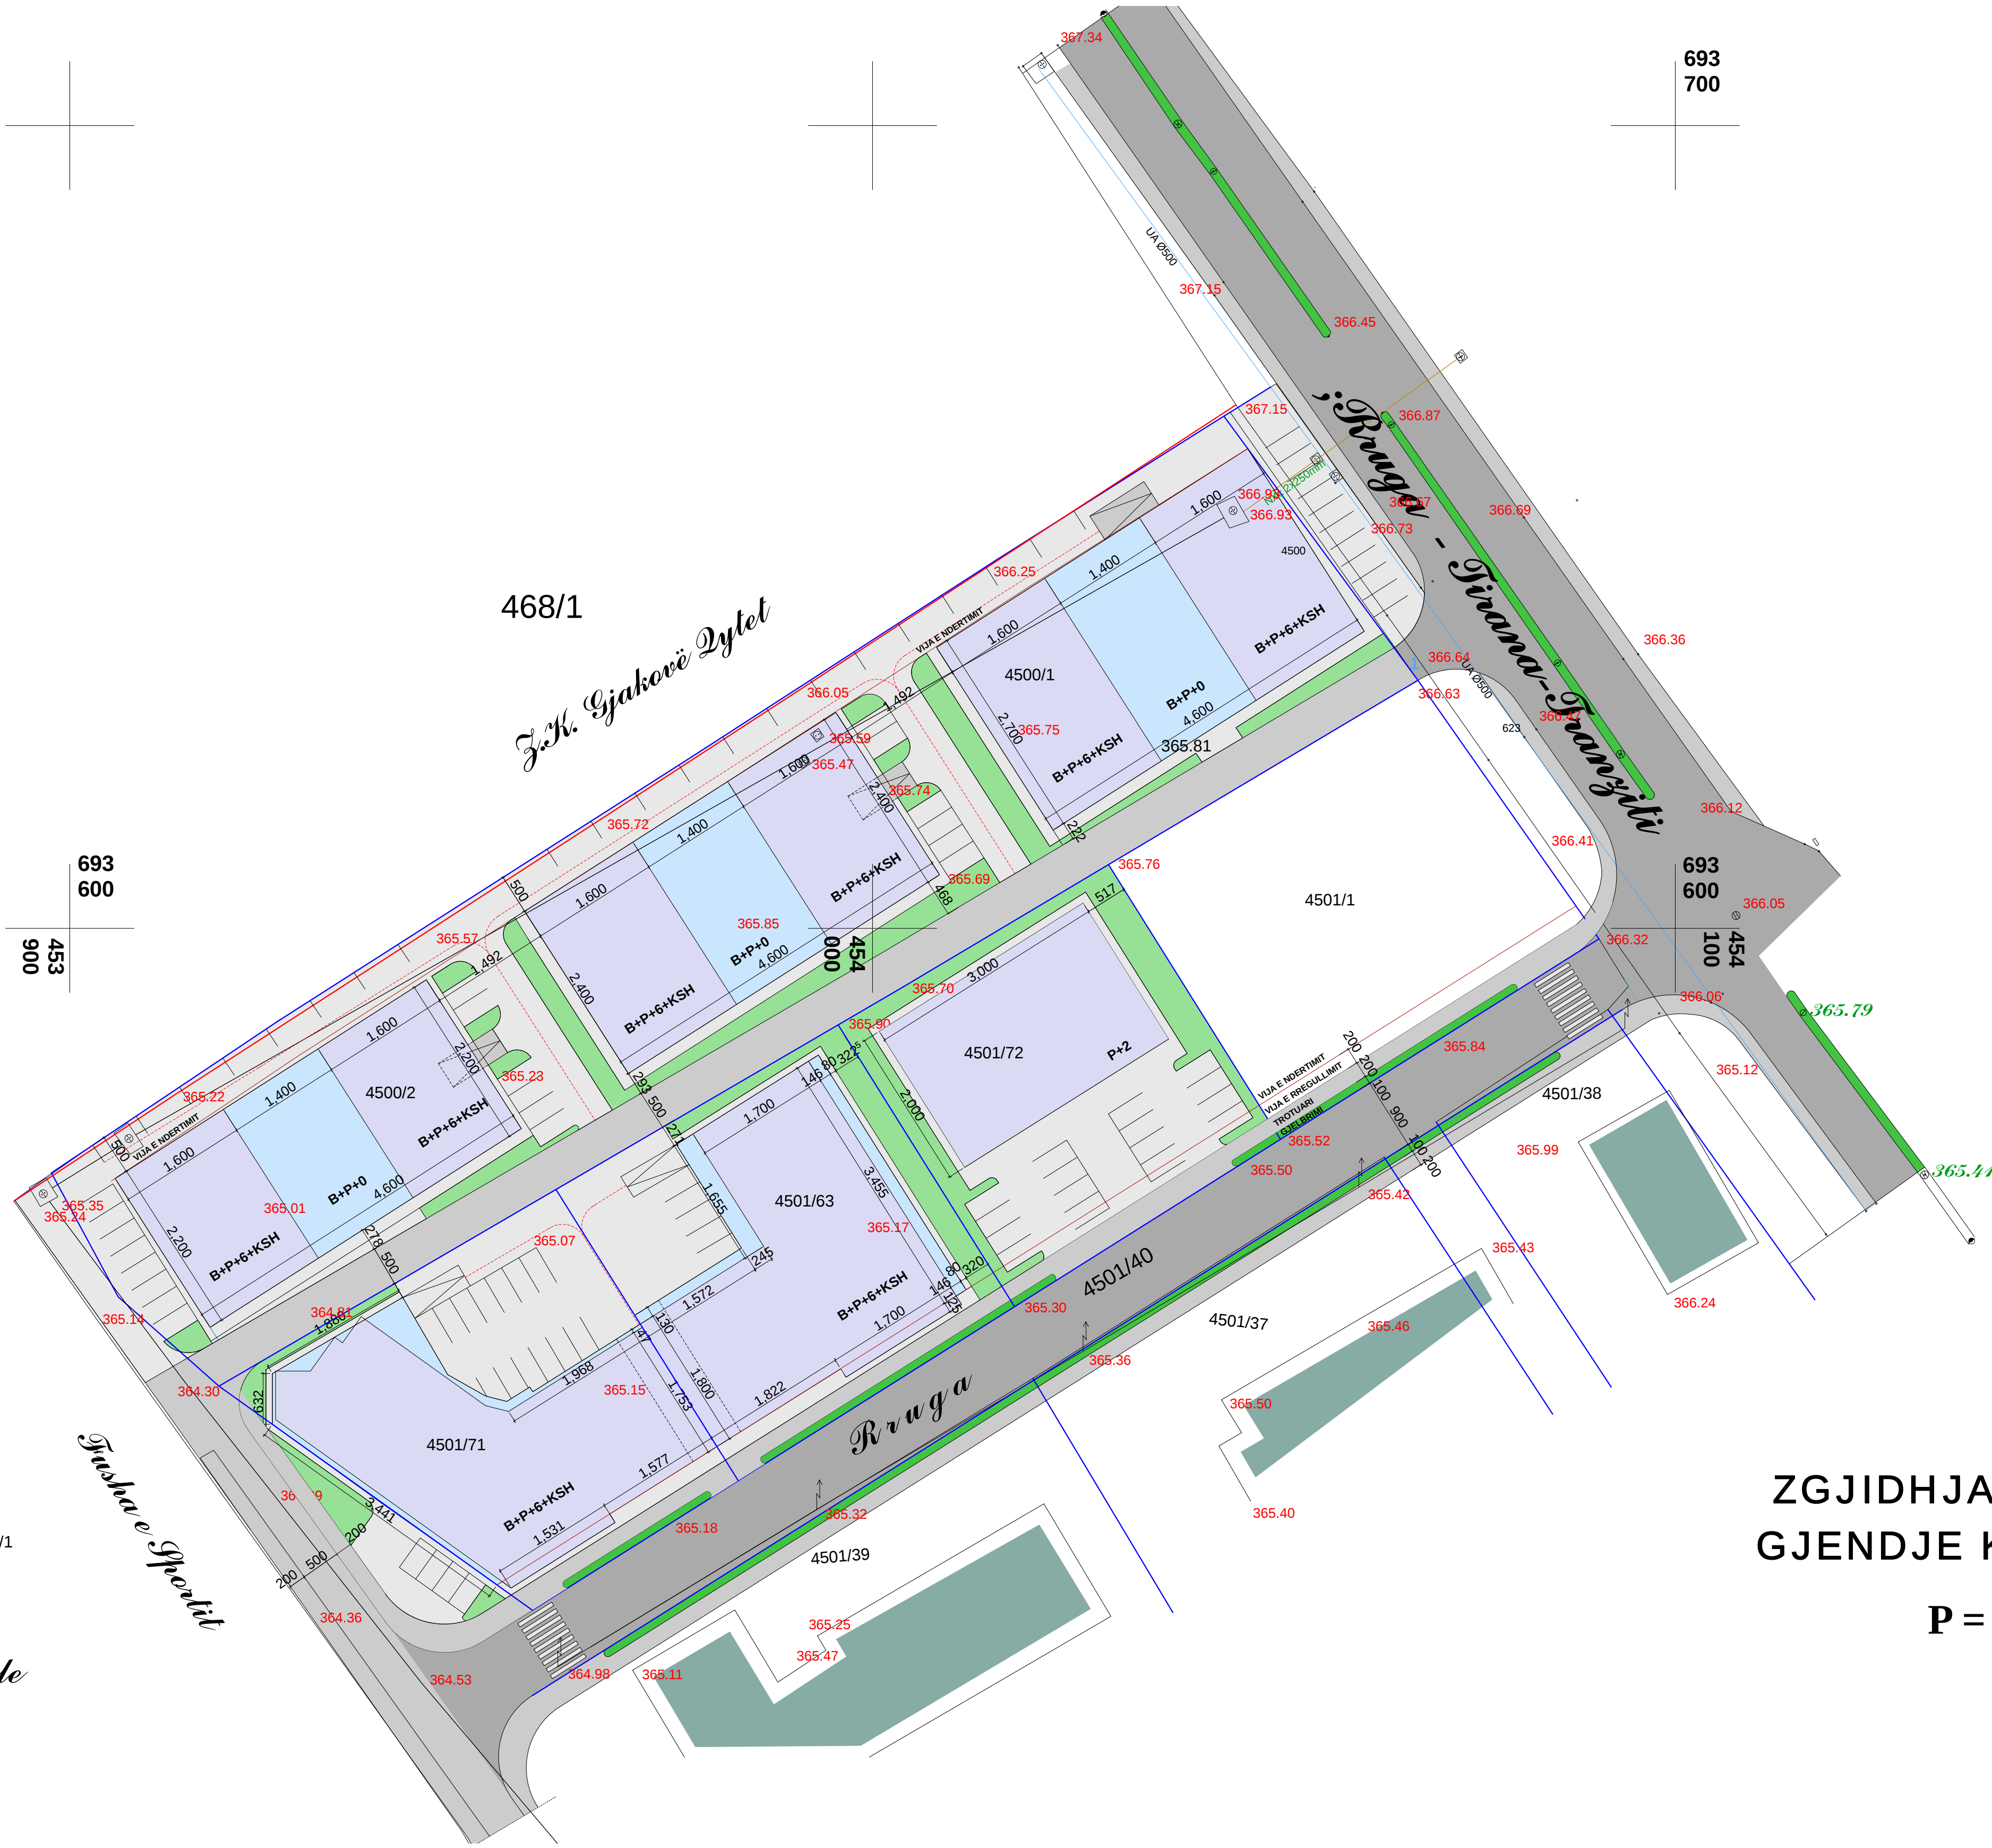


ZGJIDHJA DETALE ME
GJENDJE KADASTRALE
P = 1 : 500

Gjendja Kadastrale
Gjendja Faktike